


СХЕМА предполагаемых к использованию земель или части земельного участка

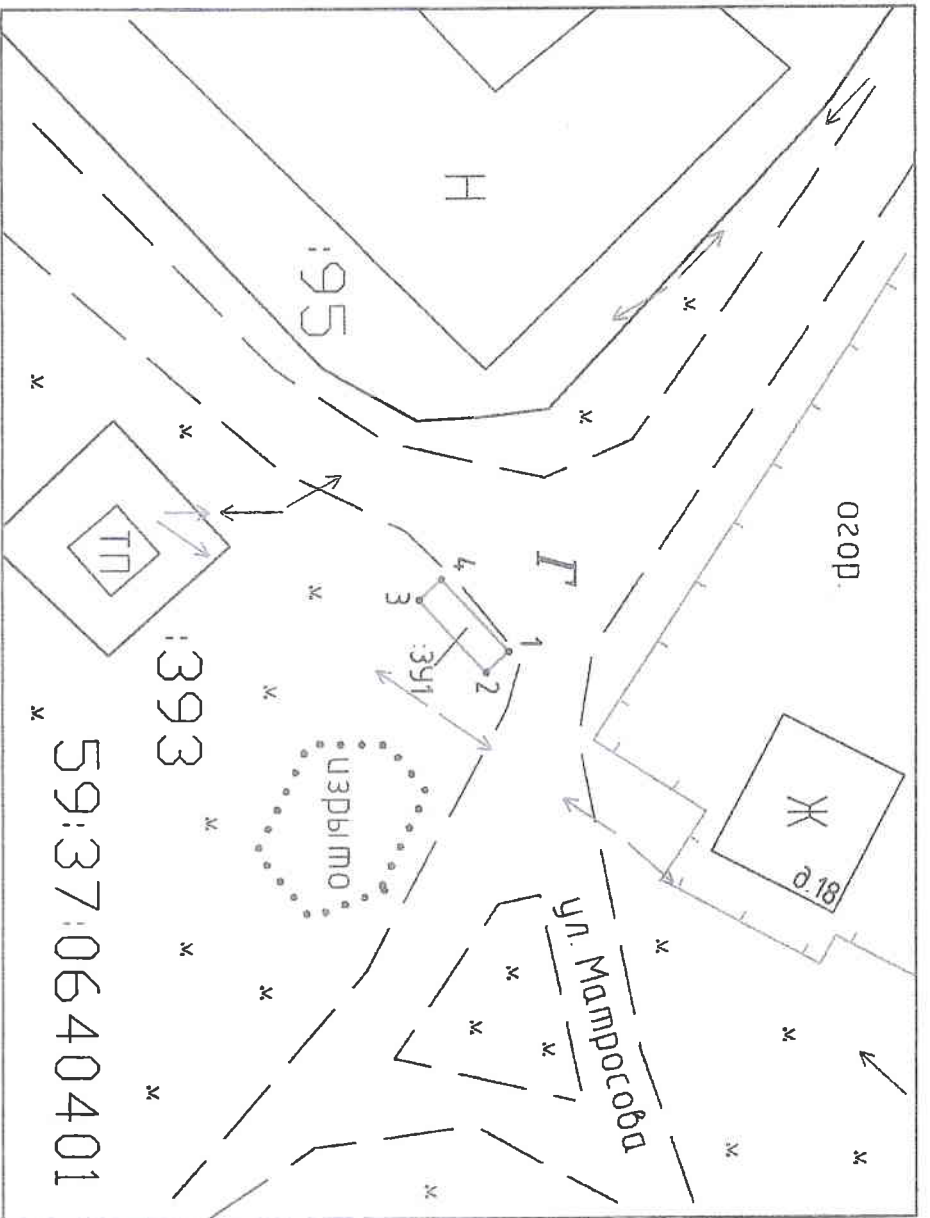

Условные обозначения:

Описание границ смежных земельных участков:

от точки 1 до точки 4 земли общего пользования (СК 59:37:0640601)

Масштаб 1: 500

1:15	Участок границ, имеющиеся сведения в ГКН
	Кадастровый номер земельного участка
	Границы образуемого участка
Л	несоциальный земельный участок, на котором в результате распада образовались только 3/4
д.13:	Наименование характерной точки образуемого (далее уступного) участка
•	Точки границ, имеющиеся сведения о которых подлежат обязательному отражению в Едином государственном реестре недвижимости
ЖЗЭУ	Обременение образуемого земельного участка
ЖЗЭУ (2)	Обременение образуемого земельного участка, комплексно куплено - 2
ЖЗЭУ (дву)	Обременение образуемой части в образуемого земельного участка

Объект:
 Планировка накопления твердых коммунальных отходов (ТКО)

Местоположение: Российская Федерация, Пермский край,
 Березниковский городской округ, п. Орел, ул. Матросова, 18
 (согласно сведениям государственного кадастра недвижимости)

Площадь земель или части земельного участка, кв. м: 15

Категория земель: Земли населенных пунктов
 (при наличии)

Вид разрешенного использования:
 размещение площадок накопления ТКО
 (при наличии)

№ точки границы	Каталог координат, м	X	Y
59:37:0640401:ЗУ1			
1	666300.63	2253116.51	
2	666299.03	2253117.99	
3	666294.25	2253112.85	
4	666295.85	2253111.36	

СК-МСК-59(2)

