


СХЕМА ПРЕДПОЛАГАЕМЫХ К ИСПОЛЬЗОВАНИЮ ЗЕМЕЛЬ ИЛИ ЧАСТИ ЗЕМЕЛЬНОГО УЧАСТКА

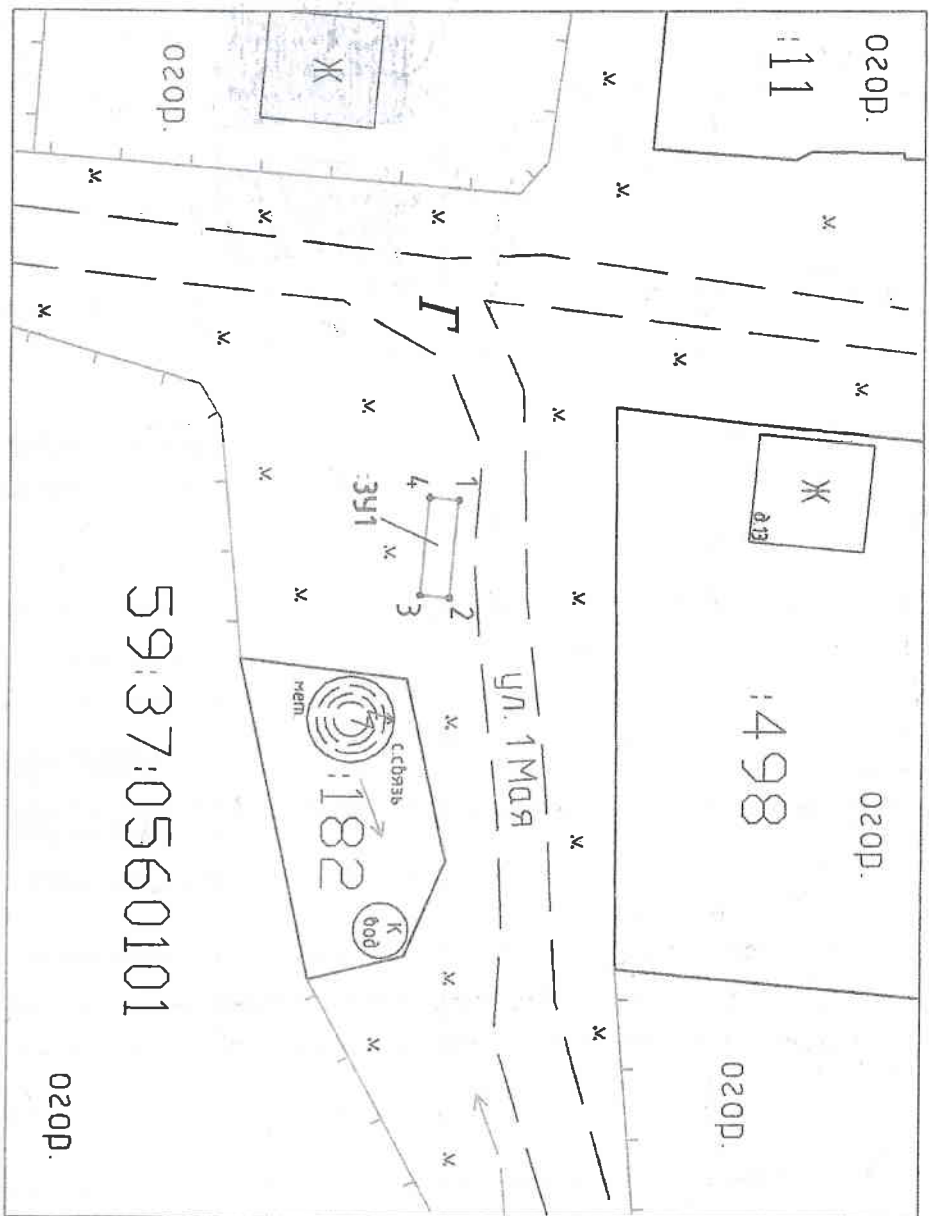

59:37:0560101

Условные обозначения:

—	Участок границы, имеющий сведения в ИТН
—	Кадастровый номер земельного участка
—	Граница образуемого участка
—	исходящий земельный участок, из которого в результате раздела образуется земельный участок
—	Канализационная инфраструктура (справочный объект)
—	Точка границ, имеющая сведения о которой подлежат официальному представлению на территории
—	Обозначение образуемого земельного участка
—	Обозначение земельного участка, подлежащего разделу - 2
—	Обозначение образуемых частей в образующем земельном участке

Объект:
Площадь наложения мёртвых коммунальных отходов (ТКО)

Местоположение: Российская Федерация, Пермский край, Березниковский городской округ, д. Ленинское, ул. 1 Мая, 13
(составлено на основании государственного кадастра недвижимости)

Площадь земель или части земельного участка, кв. м: 15

Категория земель: Земли населенных пунктов

Вид разрешенного использования:

размещение площадок наложения ТКО
(при наличии)

№ точки границы	Каталог координат, м	
	X	Y
59:37:0560101:3У1		
1	669406.85	2247513.47
2	669406.23	2247520.46
3	669404.12	2247520.27
4	669404.75	2247513.28

СК-МСК-59(2)

Описание границ смежных земельных пользователей:

от точки 1 до точки 4 земли общего пользования (КК 59:10:0560101)

Масштаб 1:500

Ковальский Евгений Павлович
 Руководитель территориального подразделения
 Федеральное агентство по землеустройству и кадастру
 Пермский край