


СХЕМА ПРЕДПОЛАГАЕМЫХ К ИСПОЛЬЗОВАНИЮ ЗЕМЕЛЬ ИЛИ ЧАСТИ ЗЕМЕЛЬНОГО УЧАСТКА

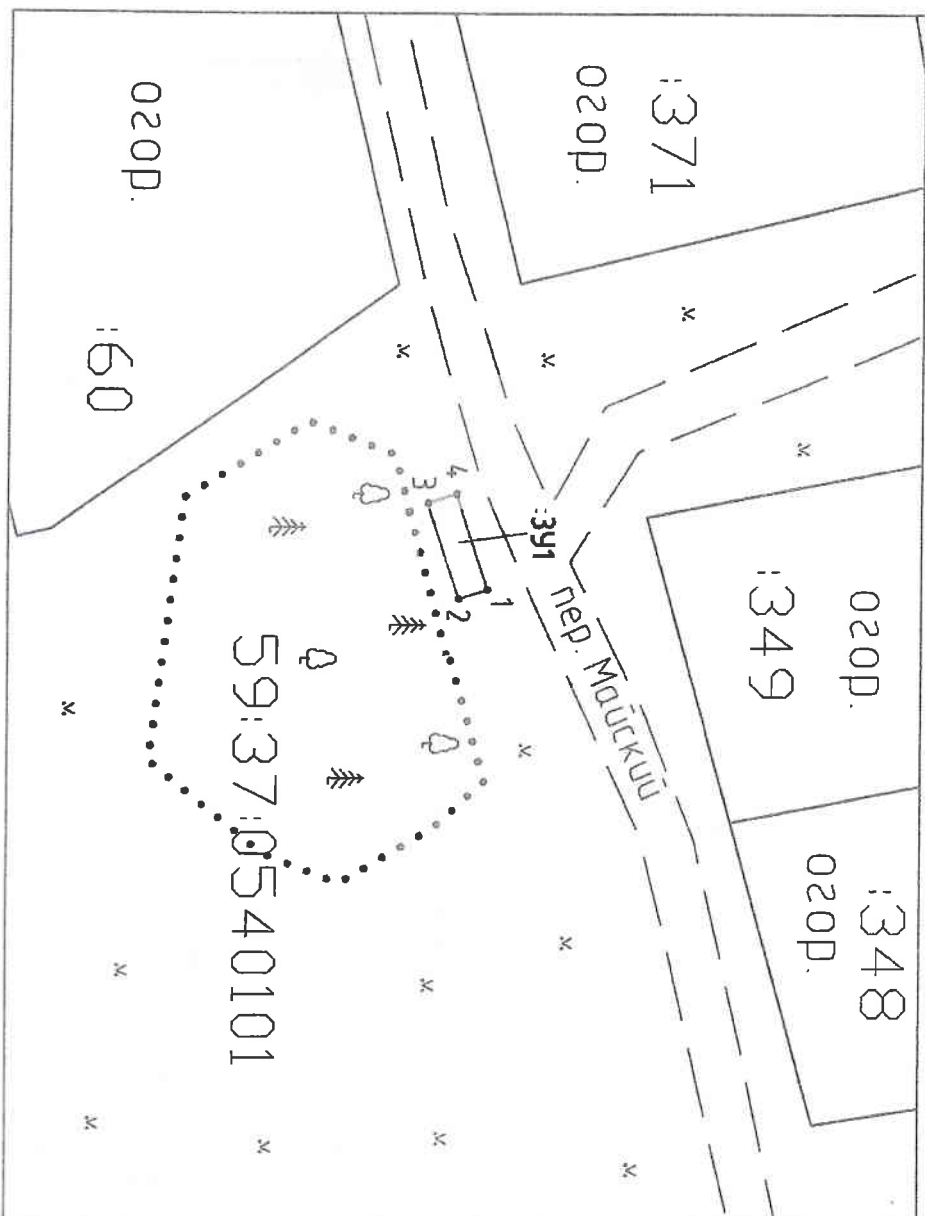

Условные обозначения:

—	Участок земли, имеющий сведения в ГСН
— : 15	Кадровый номер земельного участка
—	Граница образованного участка
—	исходный земельный участок, из которого и resultedly разделен образованная новая ЗУ
п.1.23	Наименование зарегистрированной точки образованного (фактически существующего) участка
•	Точка границы, имеющая значение о которой законным способом опровергнуть ее невозможно на местности
—	Обозначение образованного земельного участка
—	Обозначение административного участка, количество копий - 2
—	Обозначение образующей части и образованной земельного участка

Объект:
Площадка накопления твердых коммунальных отходов (ТКО)

Местоположение: Российская Федерация, Пермский край, Березниковский городской округ, д. Кондак, пер. Майский
(категория сведений государственного кадастра недвижимости)

Площадь земель или части земельного участка, кв. м: 15

Категория земель: Земли населенных пунктов

Вид разрешенного использования:

размещение площадки накопления ТКО
(при наличии)

№ точки границы	Каталог координат, м	
	X	Y
59:37:0540101:3У1		
1	674070.21	2242662.70
2	674068.18	2242663.36
3	674065.96	2242656.55
4	674068.00	2242655.89

СК-МСК-59(2)

Описание границ смежных земельных собственников:

от точки 1 до точки 4 земли общего пользования (КК 59:37:0540101)

Масштаб 1:500

