


СХЕМА предполагаемых к использованию земель или части земельного участка

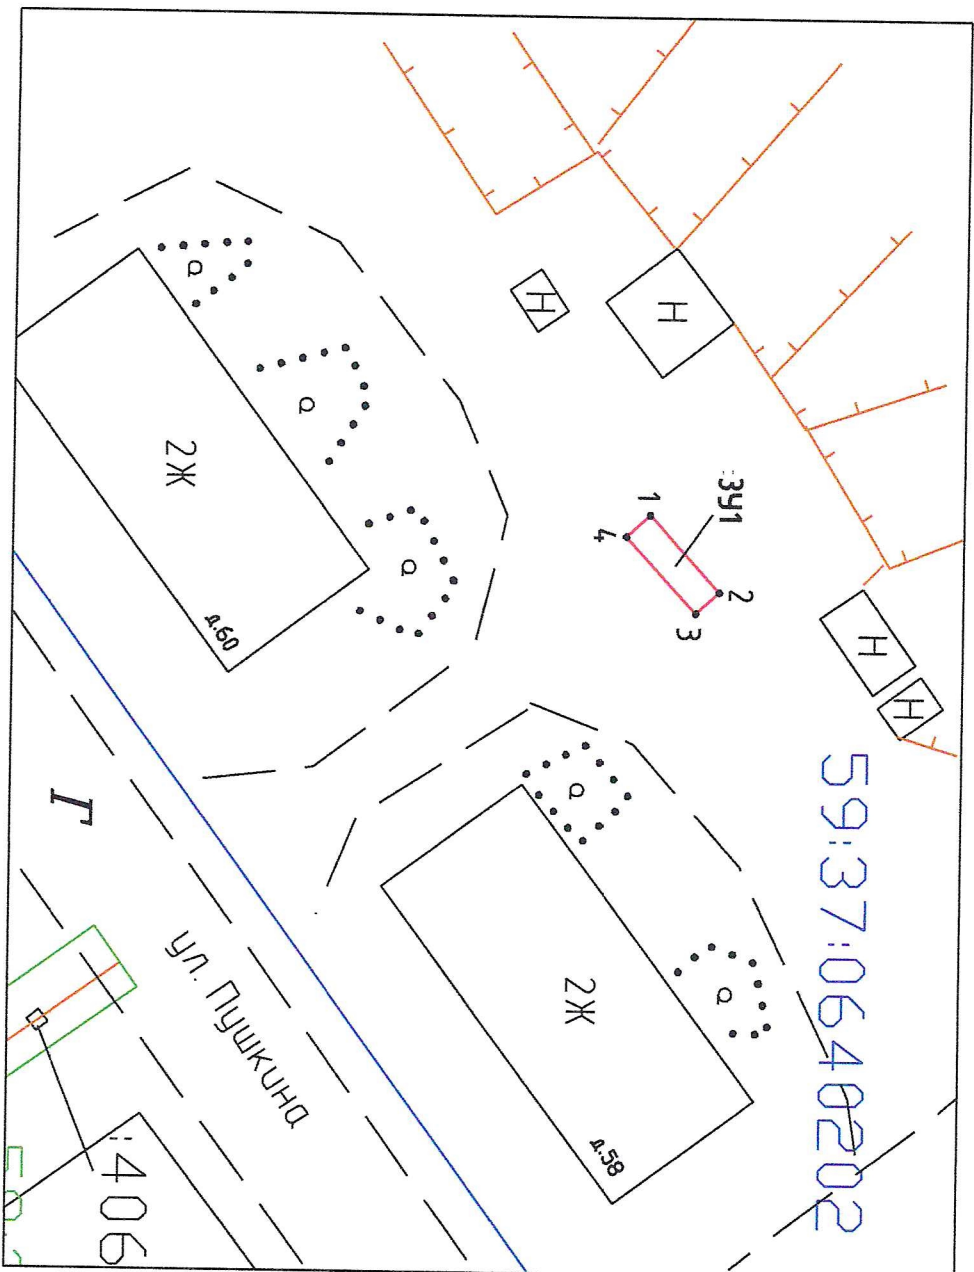

Условные обозначения:

—	Участок границ, нанесенная сведения в ТЕН
15	Кадастровый номер земельного участка
—	Граница образуемого участка
ЛЗ	исходный земельный участок, на которого в результате раздела образуются новые ЗУ
н.п.23;	Наименование характерной точки образуемого (далее Учтбного) участка
•	Точка границы, имеющая сведения о которой позволяют однозначно определить ее положение на местности
82:3У1	Обозначение образуемого земельного участка
82:3У1(2)	Обозначение многоконтурного участка, количество контуров - 2
82:3У1/учу1	Обозначение образуемой части в образуемом земельном участке

Описание границ смежных земель, пользователей:

от точки 1 до точки 4 земли общего пользования (КК 59:37:0640202)

Масштаб 1: 500

Объект:
Площадка накопления твердых коммунальных отходов (ТКО)

Местоположение: Российская Федерация, Пермский край, Березниковский городской округ, п. Орел, ул. Пушкина, д. 60
(согласно сведениям государственного кадастра недвижимости)

Площадь земель или части земельного участка, кв. м: 15

Категория земель: Земли населенных пунктов
(при наличии)

Вид разрешенного использования:
размещение площадок накопления ТКО
(при наличии)

№ точки границы	Каталог координат, м	
	X	Y
59:37:0640202:ЗУ1		
1	665822.74	2251469.14
2	665827.49	2251474.36
3	665825.89	2251475.82
4	665821.14	2251470.60
СК-МСК-59(2)		

КОЗЛОВЕНО-ЕВГЕНИЙ
 ПАВЛОВИЧ (подпись)
 2023.08.01
 (подпись)