


СХЕМА предполагаемых к использованию земель или части земельного участка

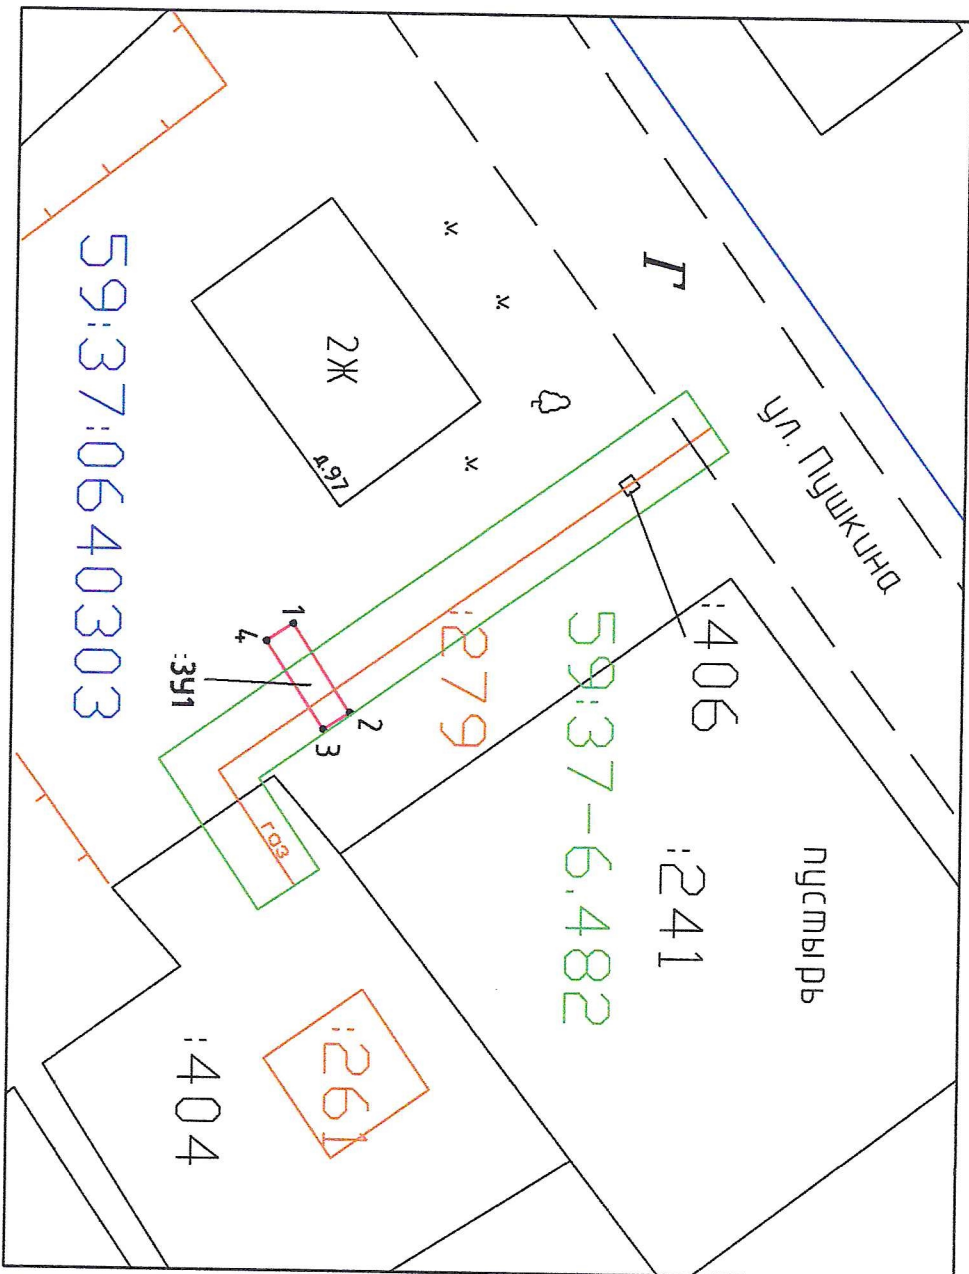

Описание границ смежных земель/пользователей:

от точки 1 до точки 4 земли общего пользования (КК 59:37:0640303)

Масштаб 1: 500

Условные обозначения:

—	Участок границ, имеющиеся сведения в ГИИ
1:15	Кадастровый номер земельного участка
—	Граница образуемого участка
ЛЗ	исходящий земельный участок, на которого в результате раздела образуются новые ЗУ
п.1,2,3;	Наименование характерной точки образующего (далее Учётного) участка
•	Точка граница, имеющиеся сведения о которой позволяют однозначно определить ее положение на местности
•82:3У1	Обозначение образуемого земельного участка
•82:3У1(2)	Обозначение многоугольного участка, количество контуров - 2
•82:3У1/чз1	Обозначение образующей части в образуемом земельном участке

Объект:
 Площадь накопления твердых коммунальных отходов (ТКО)

Местоположение: Росийская Федерация, Пермский край,
 Березниковский городской округ, п. Орел, ул. Пушкина, д. 97
 (согласно сведениям государственного кадастра недвижимости)

Площадь земель или части земельного участка, кв. м: 15

Категория земель: Земли населенных пунктов
 (при наличии)

Вид разрешенного использования:
 размещение площадок накопления ТКО
 (при наличии)

№ точки границы	Каталог координат, м	
	X	Y
59:37:0640303:3У1		
1	665758.66	2251513.86
2	665762.58	2251519.84
3	665760.77	2251521.03
4	665756.85	2251515.05
СК-МСК-59(2)		

Муниципальное предприятие
 «И.И.Н.Н. 59:191010121867»

Коваленко
 Евадия
 Павловича (подпись)

МП
 Верно