


СХЕМА ПРЕДПОЛАГАЕМЫХ К ИСПОЛЬЗОВАНИЮ ЗЕМЕЛЬ ИЛИ ЧАСТИ ЗЕМЕЛЬНОГО УЧАСТКА

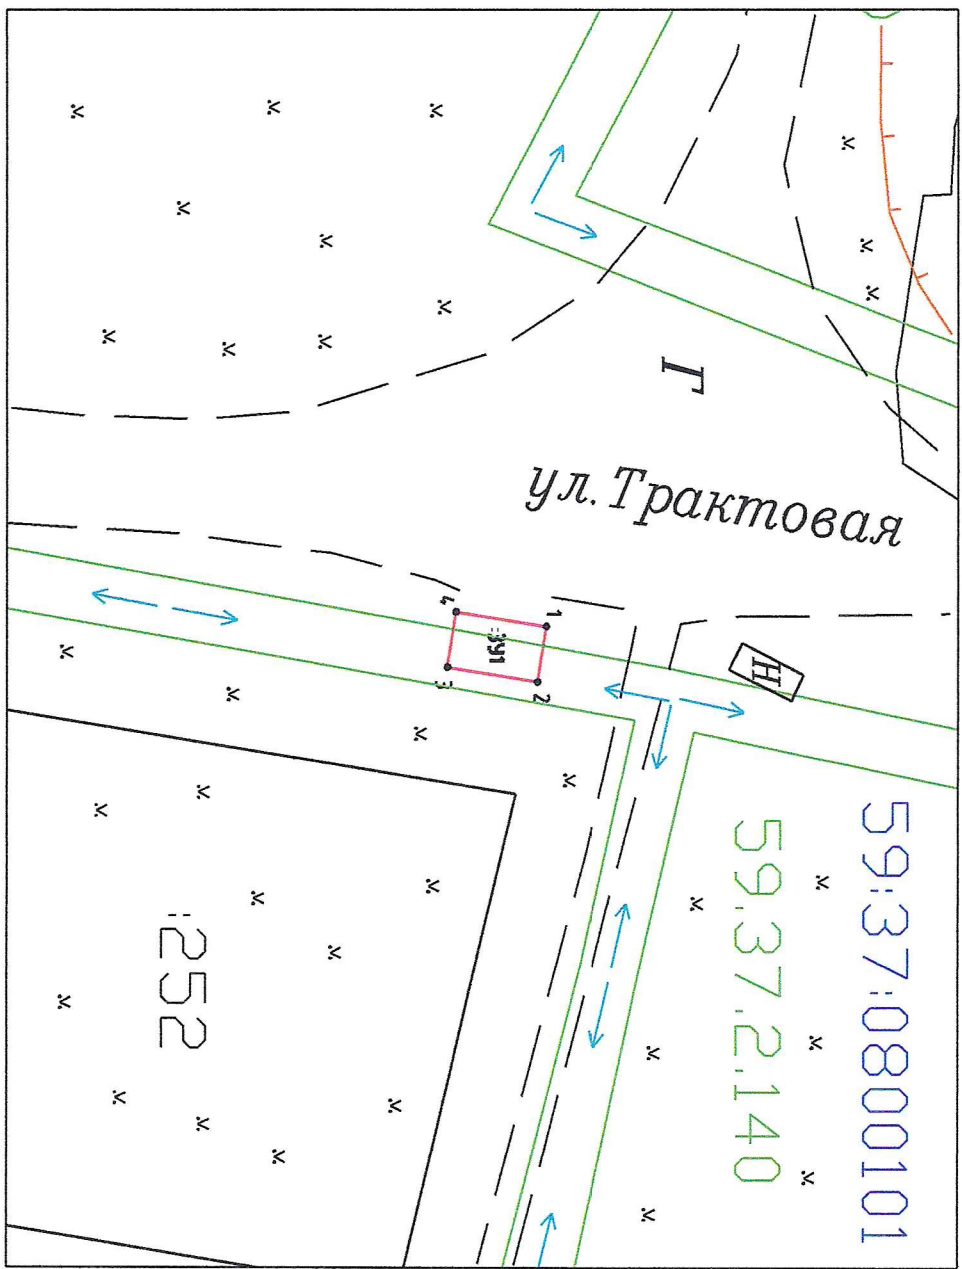

Условные обозначения:

—	Участок граница, имеющиеся сведения в ГКН
— 15	Кадастровый номер земельного участка
—	Граница образуемого участка
Λ3	исходный земельный участок, из которого в результате раздела образуются новые ЗУ
п.1,2,3	Наименование характерной точки образуемого (ранее утратившего) участка
•	Точка граница, имеющаяся сведения о которой позволяют однозначно определить ее положение на местности
82.3У1	Обозначение образуемого земельного участка
82.3У1(2)	Обозначение многоконтурного участка, количество контуров - 2
82.3У1/чч1	Обозначение образующей части в образующем земельном участке

Описание границ смежных земельных участков:

от точки 1 до точки 4 земли общего пользования (КК 59:37:0800101)

Масштаб 1: 500

Объект:
Площадка накопления твердых коммунальных отходов (ТКО)

Местоположение: Российская Федерация, Пермский край, Березниковский городской округ, п. Солнечный, ул. Тракторная, 166
(согласно сведениям государственного кадастра недвижимости)

Площадь земель или части земельного участка, кв. м: 24

Категория земель: Земли населенных пунктов
(при наличии)

Вид разрешенного использования:
размещение площадок накопления ТКО
(при наличии)

№ точки границы	Каталог координат, м	
	X	Y
59:37:0800101:3У1		
1	634171.08	2260368.61
2	634170.48	2260372.36
3	634164.32	2260371.38
4	634164.92	2260367.63

СК-МСК-59(2)

