

Схема предполагаемых к использованию земель или части земельного участка

Объект: "Строительство участка ВЛ 0,4 кВ от опоры № 3/69 ВЛ 10/0,4 кВ Комплекс-1 отпайка на КТП-750 (Овощехранилище) / №1 от КТП-754 (Д/сад) (ориент. протяженностью 0,031 км), оборудования учета э/э на вновь установленной опоре, входящих в ЭСК ПС 35/10 Пыскор, для электроснабжения строения под ЛПХ: 618440, Пермский край, Усольский р-н, с. Пыскор, ул. Пушкина, дом № 29а, кадастровый номер участка: 59:37:0510104:388"


Местоположение: Пермский край, г.о. город Березники, с. Пыскор, ул. Пушкина

Площадь земель или части земельного участка, кв.м.: 70

Категория земель: земли населённых пунктов

Вид разрешенного использования земельного участка: отсутствует

№ точки границы	Каталог координат (МСК-59), м		№ точки границы	Каталог координат (МСК-59), м	
	X	Y		X	Y
1	680129.05	2251739.90	5	680135.09	2251755.45
2	680137.12	2251754.34	6	680133.32	2251755.74
3	680137.62	2251756.37	7	680125.55	2251741.83
4	680135.55	2251757.53	8	680125.86	2251741.77

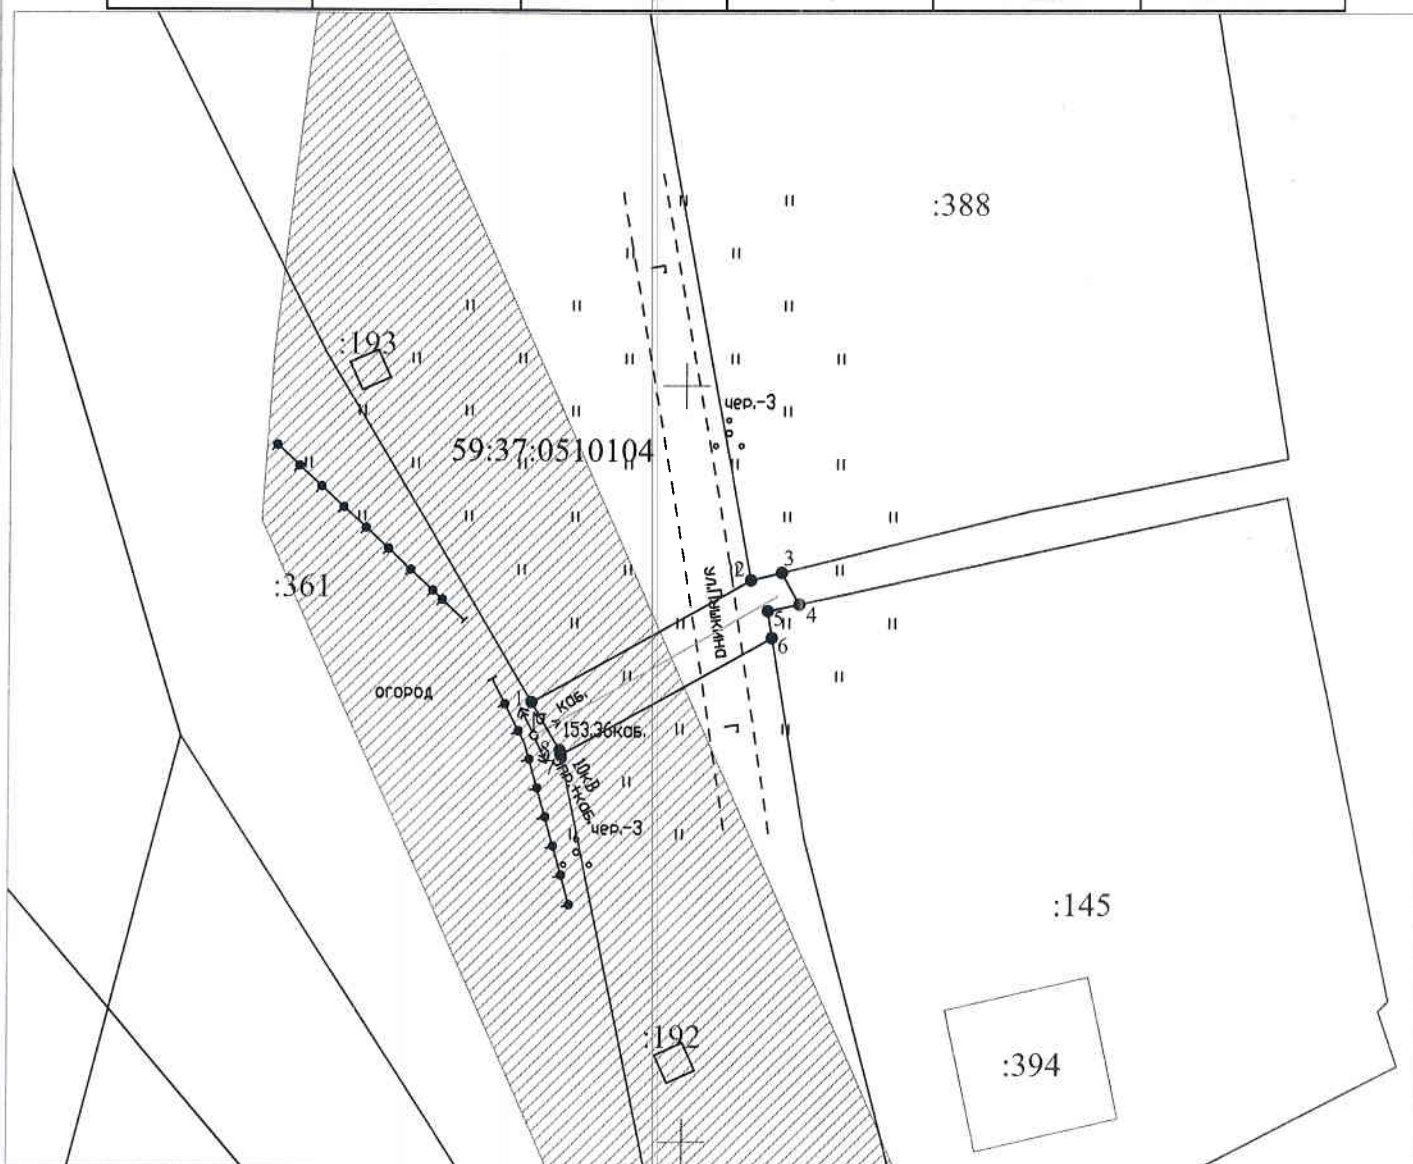

Условные обозначения:

- — ● - граница предполагаемых к использованию земель или части земельного участка
- 1 — 2 - граница земельного участка ранее учтенного в ЕГРН
- — — - граница кадастрового квартала
- 59:37:0510104 - кадастровый номер квартала
- :388 - кадастровый номер земельного участка в кадастровом квартале
- — — - проектируемая ЛЭП (ВЛ 0.4 кВ)
- — — - проектируемая ТП (СТП)

Масштаб 1:500

Описание границ смежных землепользователей:

от т.1 до т.2, от т.3 до т.4, от т.6 до т.7 - земли неразграниченной государственной (муниципальной) собственности
 от т.2 до т.3 - земельный участок с кадастровым номером 59:37:0510104:388
 от т.4 до т.6 - земельный участок с кадастровым номером 59:37:0510104:145
 от т.7 до т.1 - земельный участок с кадастровым номером 59:37:0510104:361

Заявитель Александрова Н.А. по доверенности
 (подпись, расшифровка подписи) № 59/263-н/59-2022-2-25 от 14.01.2022
 МП Верно