

Схема предполагаемых к использованию земель или части земельного участка

Объект: Линии электропередачи классом напряжения до 10кВ

Местоположение: Пермский край, г.о. город Березники, п. Николаев Посад

Площадь земель или части земельного участка, кв. м: 24530

Категория земель: земли населенных пунктов

Вид разрешенного использования: для общего пользования (уличная сеть), территория общего пользования

Земельный участок 59:37:1860101:168

Обозначение характерных точек границ	Координаты (МСК-59), м		Обозначение характерных точек границ	Координаты (МСК-59), м	
	X	Y		X	Y
1	672831.72	2269375.17	8	672791.06	2269591.79
2	672834.64	2269375.80	9	672785.19	2269590.53
3	672825.85	2269419.50	10	672790.44	2269566.13
4	672823.68	2269430.27	11	672793.73	2269550.83
5	672818.69	2269455.07	12	672796.24	2269539.09
6	672810.60	2269495.24	13	672812.43	2269463.91
7	672809.35	2269501.11			

Земельный участок 59:37:1860101:271

Обозначение характерных точек границ	Координаты (МСК-59), м		Обозначение характерных точек границ	Координаты (МСК-59), м	
	X	Y		X	Y
14	672659.39	2269529.93	16	672689.49	2269533.67
15	672659.84	2269527.70	17	672688.96	2269536.17

Земельный участок 59:37:1860101:289


Обозначение характерных точек границ	Координаты (МСК-59), м		Обозначение характерных точек границ	Координаты (МСК-59), м	
	X	Y		X	Y
15	672659.84	2269527.70	46	671726.01	2268971.42
18	672644.91	2269524.69	47	671727.04	2268968.06
19	672563.77	2269508.35	48	671561.10	2268905.53
20	672548.77	2269505.28	49	671500.40	2268882.65
21	672496.36	2269493.90	50	671498.64	2268887.33
22	672481.65	2269489.83	51	671559.62	2268910.31
23	672446.92	2269479.19	52	671723.03	2268971.89
24	672443.09	2269478.01	53	671617.60	2269315.38
25	672416.06	2269469.73	54	671458.17	2269266.18
26	672401.11	2269465.15	55	671398.39	2269461.74
27	672400.04	2269470.27	56	671401.01	2269462.54
28	672389.05	2269506.19	57	671403.17	2269463.20
29	672379.35	2269537.25	58	671411.47	2269435.98
30	672376.56	2269546.62	59	671419.79	2269408.76
31	671622.42	2269316.71	60	671428.12	2269381.56
32	671624.25	2269310.85	61	671436.45	2269354.33
33	671625.44	2269307.03	62	671444.76	2269327.09
34	671634.81	2269276.96	63	671453.10	2269299.85
35	671644.03	2269246.85	64	671459.21	2269279.88
36	671653.25	2269216.74	65	671463.62	2269278.82
37	671662.47	2269186.62	66	671468.52	2269274.69
38	671670.10	2269161.72	67	671494.40	2269282.71
39	671677.71	2269136.85	68	671529.43	2269293.45
40	671685.31	2269112.01	69	671536.47	2269295.63
41	671692.92	2269087.17	70	671478.08	2269486.14
42	671706.28	2269043.55	71	671480.70	2269486.94
43	671708.33	2269036.84	72	671482.86	2269487.60
44	671712.49	2269023.28	73	671491.21	2269460.39
45	671710.31	2269022.60	74	671499.54	2269433.18



Линия соединения с листом 2


Земельный участок 59:37:1860101:289

Обозначение характерных	Координаты (МСК-59), м		Обозначение характерных	Координаты (МСК-59), м	
	X	Y		X	Y
75	671507.90	2269405.91	154	671941.13	2269558.17
76	671516.24	2269378.72	155	671931.34	2269590.09
77	671524.59	2269351.47	156	671921.55	2269622.01
78	671532.93	2269324.28	157	671926.33	2269623.48
79	671541.25	2269297.11	158	671985.08	2269431.95
80	671574.18	2269307.19	159	672010.65	2269439.94
81	671609.24	2269317.88	160	671960.94	2269631.02
82	671616.16	2269320.02	161	671955.72	2269632.48
83	671557.84	2269510.58	162	671964.23	2269605.24
84	671560.46	2269511.38	163	671972.78	2269577.91
85	671562.62	2269512.04	164	671981.31	2269550.60
86	671569.90	2269488.22	165	671989.85	2269523.28
87	671577.19	2269464.40	166	671998.39	2269495.97
88	671584.53	2269440.59	167	672006.93	2269468.65
89	671591.79	2269416.86	168	672015.46	2269441.33
90	671599.09	2269392.95	169	672047.61	2269451.12
91	671606.37	2269369.11	170	672079.75	2269460.91
92	671613.66	2269345.31	171	672089.48	2269463.90
93	671620.94	2269321.49	172	672030.71	2269655.39
94	671649.24	2269330.12	173	672035.49	2269656.86
95	671671.69	2269336.97	174	672043.88	2269629.53
96	671684.50	2269340.88	175	672052.27	2269602.19
97	671626.16	2269531.52	176	672060.67	2269574.82
98	671630.94	2269532.98	177	672069.07	2269547.45
99	671638.18	2269509.32	178	672077.47	2269520.08
100	671645.43	2269485.63	179	672085.86	2269492.74
101	671652.67	2269461.97	180	672094.26	2269465.37
102	671659.91	2269438.33	181	672122.24	2269473.95
103	671667.16	2269414.66	182	672150.23	2269482.53
104	671674.40	2269390.99	183	672159.83	2269485.47
105	671681.64	2269367.33	184	672101.14	2269677.02
106	671686.94	2269349.99	185	672105.93	2269678.44
107	671693.20	2269348.24	186	672114.30	2269651.14
108	671697.32	2269344.80	187	672122.68	2269623.78
109	671718.53	2269351.33	188	672131.07	2269596.41
110	671747.80	2269360.33	189	672139.45	2269569.04
111	671749.97	2269360.92	190	672147.84	2269541.68
112	671755.38	2269362.69	191	672156.23	2269514.31
113	671697.03	2269553.22	192	672164.61	2269486.95
114	671701.33	2269554.54	193	672194.70	2269496.16
115	671701.81	2269554.68	194	672224.78	2269505.36
116	671711.59	2269522.76	195	672238.63	2269509.53
117	671721.36	2269490.85	196	672180.24	2269701.31
118	671731.13	2269458.94	197	672185.03	2269702.75
119	671740.90	2269427.04	198	672192.34	2269678.74
120	671750.67	2269395.13	199	672199.63	2269654.80
121	671760.15	2269364.17	200	672206.92	2269630.85
122	671794.75	2269374.78	201	672214.21	2269606.91
123	671827.68	2269384.81	202	672221.50	2269582.96
124	671818.17	2269415.75	203	672228.79	2269559.02
125	671808.42	2269447.67	204	672236.08	2269535.07
126	671798.59	2269479.57	205	672243.37	2269511.12
127	671788.83	2269511.49	206	672274.18	2269520.57
128	671779.08	2269543.40	207	672305.00	2269530.02
129	671769.30	2269575.31	208	672297.67	2269553.95
130	671771.45	2269575.97	209	672290.34	2269577.88
131	671774.08	2269576.78	210	672283.01	2269601.81
132	671832.46	2269386.26	211	672275.68	2269625.75
133	671839.56	2269388.56	212	672268.35	2269649.68
134	671840.04	2269388.56	213	672261.02	2269673.61
135	671874.40	2269399.07	214	672253.68	2269697.56
136	671900.50	2269407.05	215	672246.36	2269721.48
137	671902.20	2269412.90	216	672251.14	2269722.94
138	671905.04	2269416.46	217	672309.78	2269531.49
139	671897.46	2269441.30	218	672319.45	2269534.46
140	671887.78	2269472.99	219	672347.29	2269542.94
141	671878.10	2269504.69	220	672375.13	2269551.41
142	671868.40	2269536.38	221	672367.82	2269575.37
143	671858.75	2269568.06	222	672360.50	2269599.36
144	671849.07	2269599.74	223	672353.19	2269623.32
145	671851.22	2269600.40	224	672345.88	2269647.28
146	671853.85	2269601.20	225	672338.56	2269671.26
147	671912.34	2269409.67	226	672331.25	2269695.22
148	671928.08	2269414.50	227	672323.94	2269719.19
149	671949.94	2269421.18	228	672316.62	2269743.19
150	671980.31	2269430.46	229	672321.40	2269744.65
151	671970.51	2269462.40	230	672404.87	2269471.58
152	671960.72	2269494.32	231	672495.13	2269498.75
153	671950.93	2269526.23	232	672658.86	2269532.60

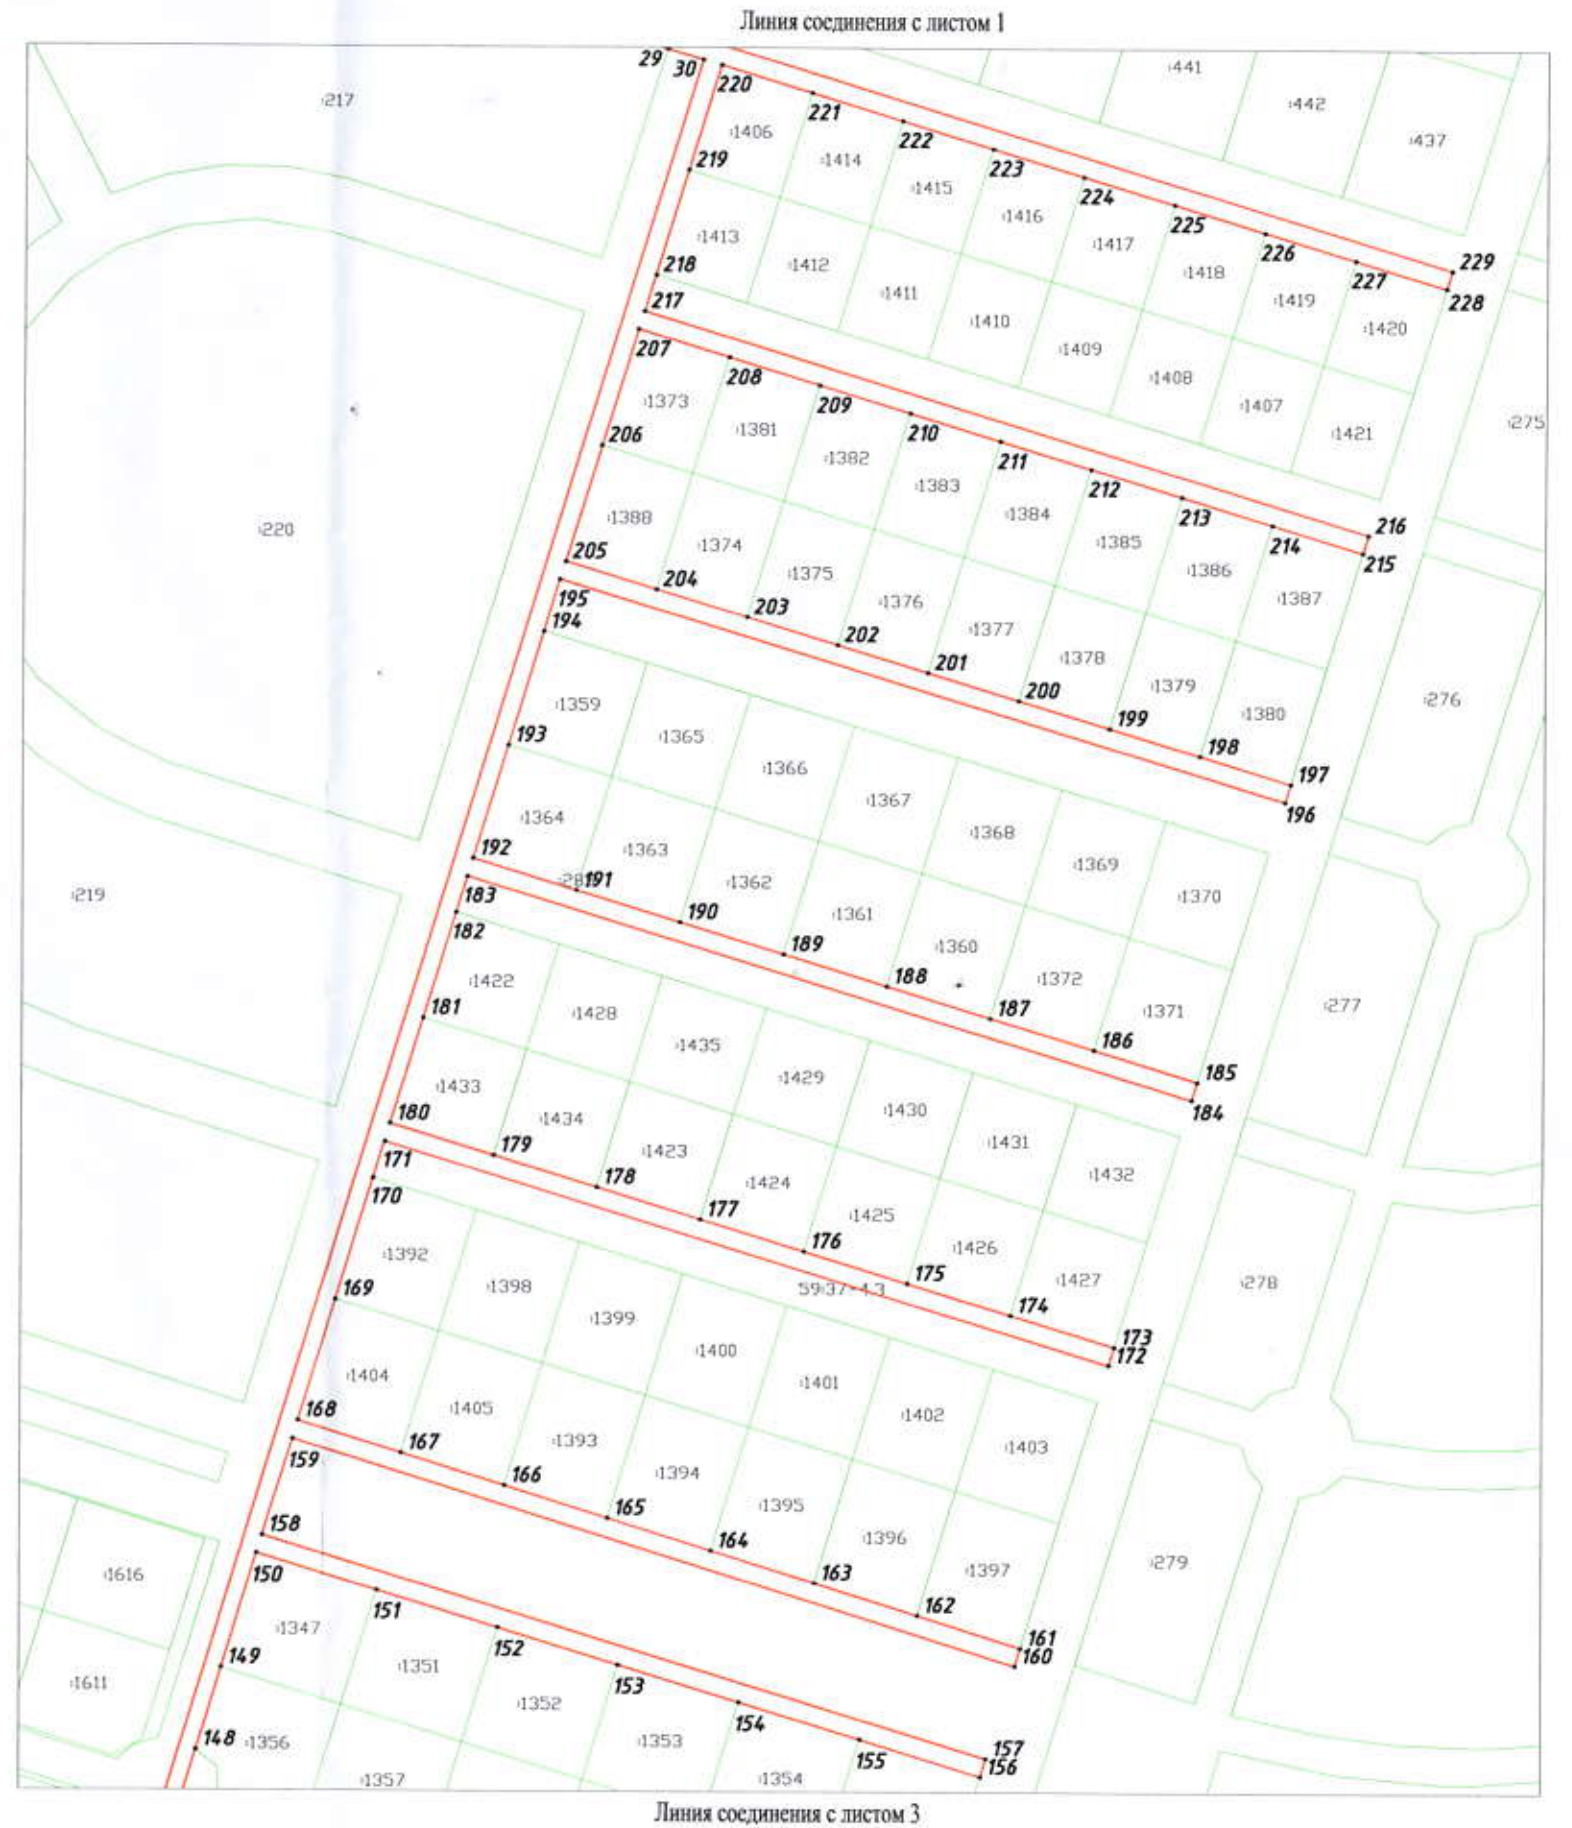

Описание границ смежных землепользователей:

- от т.1 до т.2 - земли общего пользования
- от т.2 до т.6 - земельный участок с кадастровым номером 59:37:1860101:1272
- от т.6 до т.7 - земли общего пользования
- от т.7 до т.8 - земельный участок с кадастровым номером 59:37:1860101:193
- от т.8 до т.9 - земли общего пользования
- от т.9 до т.1 - земельные участки с кадастровыми номерами 59:37:1860101:1315, 59:37:1860101:1650, 59:37:1860101:1645 и 59:37:1860101:1746
- от т.14 до т.17 - земельные участки с кадастровыми номерами 59:37:1860101:289, 59:37:1860101:271 и 59:37:1860101:1650
- от т.17 до т.14 - земли общего пользования
- от т.14 до т.15 - земельный участок с кадастровым номером 59:37:1860101:271
- от т.15 до т.18 - земли общего пользования
- от т.18 до т.19 - земельный участок с кадастровым номером 59:37:1860101:205
- от т.19 до т.20 - земли общего пользования
- от т.20 до т.21 - земельный участок с кадастровым номером 59:37:1860101:209
- от т.21 до т.22 - земли общего пользования
- от т.22 до т.23 - земельный участок с кадастровым номером 59:37:1860101:664
- от т.23 до т.24 - земли общего пользования
- от т.24 до т.25 - земельный участок с кадастровым номером 59:37:1860101:661
- от т.25 до т.26 - земли общего пользования
- от т.26 до т.29 - земельный участок с кадастровым номером 59:37:1860101:217
- от т.29 до т.33 - земли общего пользования
- от т.33 до т.42 - земельные участки с кадастровыми номерами 59:37:1860101:1745, 59:37:1860101:1744, 59:37:1860101:1743, 59:37:1860101:1742, 59:37:1860101:1741, 59:37:1860101:1740, 59:37:1860101:1739 и 59:37:1860101:1729
- от т.42 до т.44 - земли общего пользования
- от т.44 до т.46 - земельный участок с кадастровым номером 59:37:1860101:249
- от т.46 до т.57 - земли общего пользования
- от т.57 до т.68 - земельные участки с кадастровыми номерами 59:37:1860101:1442, 59:37:1860101:1440, 59:37:1860101:1438, 59:37:1860101:1449, 59:37:1860101:1448, 59:37:1860101:1447, 59:37:1860101:1444 и 59:37:1860101:1443
- от т.68 до т.72 - земли общего пользования
- от т.72 до т.81 - земельные участки с кадастровыми номерами 59:37:1860101:1457, 59:37:1860101:1456, 59:37:1860101:1455, 59:37:1860101:1454, 59:37:1860101:1453, 59:37:1860101:1452, 59:37:1860101:1465 и 59:37:1860101:1458
- от т.81 до т.85 - земли общего пользования
- от т.85 до т.95 - земельные участки с кадастровыми номерами 59:37:1860101:1467, 59:37:1860101:1468, 59:37:1860101:1469, 59:37:1860101:1470, 59:37:1860101:1471, 59:37:1860101:1472, 59:37:1860101:1473, 59:37:1860101:1474 и 59:37:1860101:1475
- от т.95 до т.98 - земли общего пользования
- от т.98 до т.110 - земельные участки с кадастровыми номерами 59:37:1860101:1763, 59:37:1860101:1762, 59:37:1860101:1761, 59:37:1860101:1759, 59:37:1860101:1758, 59:37:1860101:1757, 59:37:1860101:1749 и 59:37:1860101:1764
- от т.110 до т.115 - земли общего пользования
- от т.115 до т.129 - земельные участки с кадастровыми номерами 59:37:1860101:1568, 59:37:1860101:1567, 59:37:1860101:1566, 59:37:1860101:1565, 59:37:1860101:1564, 59:37:1860101:1563, 59:37:1860101:1502, 59:37:1860101:1503, 59:37:1860101:1504, 59:37:1860101:1505, 59:37:1860101:1506 и 59:37:1860101:1507
- от т.129 до т.134 - земли общего пользования

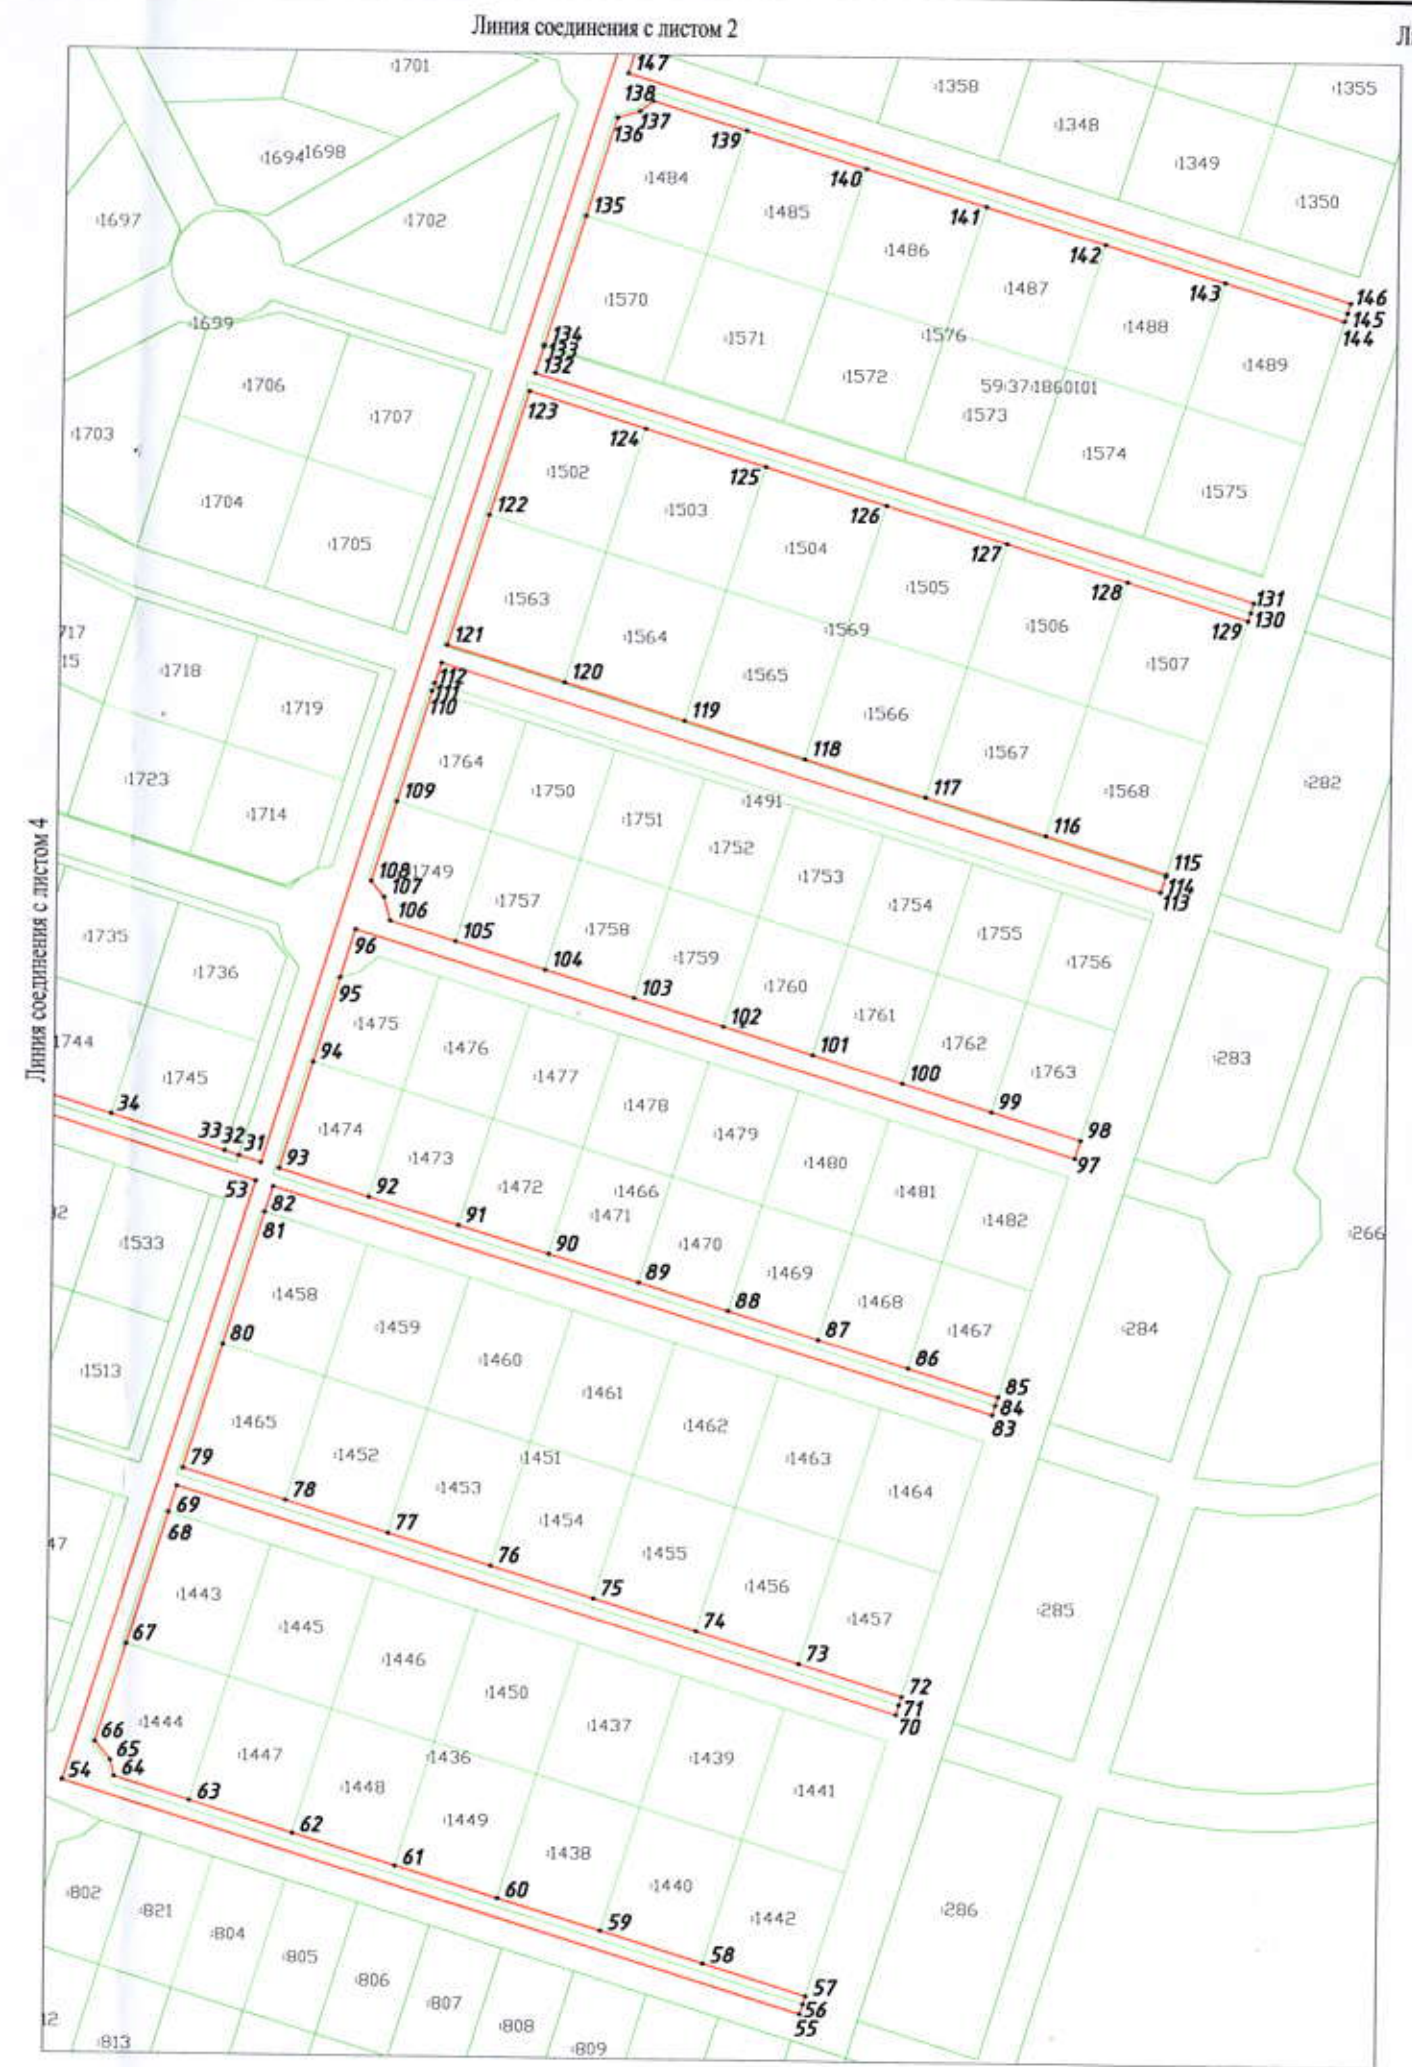

от т.134 до т.144 - земельные участки с кадастровыми номерами 59:37:1860101:1570, 59:37:1860101:1484, 59:37:1860101:1485, 59:37:1860101:1486, 59:37:1860101:1487, 59:37:1860101:1488 и 59:37:1860101:1489

от т.144 до т.148 - земли общего пользования

от т.148 до т.156 - земельные участки с кадастровыми номерами 59:37:1860101:1356, 59:37:1860101:1347, 59:37:1860101:1351, 59:37:1860101:1352, 59:37:1860101:1353 и 59:37:1860101:1355

от т.156 до т.161 - земли общего пользования

от т.161 до т.170 - земельные участки с кадастровыми номерами 59:37:1860101:1397, 59:37:1860101:1396, 59:37:1860101:1395, 59:37:1860101:1394, 59:37:1860101:1393, 59:37:1860101:1405, 59:37:1860101:1404 и 59:37:1860101:1392

от т.170 до т.173 - земли общего пользования

от т.173 до т.182 - земельные участки с кадастровыми номерами 59:37:1860101:1427, 59:37:1860101:1426, 59:37:1860101:1425, 59:37:1860101:1424, 59:37:1860101:1423, 59:37:1860101:1434, 59:37:1860101:1433 и 59:37:1860101:1422

от т.182 до т.185 - земли общего пользования

от т.185 до т.194 - земельные участки с кадастровыми номерами 59:37:1860101:1371, 59:37:1860101:1372, 59:37:1860101:1360, 59:37:1860101:1361, 59:37:1860101:1362, 59:37:1860101:1363, 59:37:1860101:1364 и 59:37:1860101:1359

от т.194 до т.197 - земли общего пользования

от т.197 до т.215 - земельные участки с кадастровыми номерами 59:37:1860101:1380, 59:37:1860101:1379, 59:37:1860101:1378, 59:37:1860101:1377, 59:37:1860101:1376, 59:37:1860101:1375, 59:37:1860101:1374, 59:37:1860101:1388, 59:37:1860101:1373, 59:37:1860101:1381, 59:37:1860101:1382, 59:37:1860101:1383, 59:37:1860101:1384, 59:37:1860101:1385, 59:37:1860101:1386 и 59:37:1860101:1387

от т.215 до т.218 - земли общего пользования

от т.218 до т.228 - земельные участки с кадастровыми номерами 59:37:1860101:1413, 59:37:1860101:1406, 59:37:1860101:1414, 59:37:1860101:1415, 59:37:1860101:1416, 59:37:1860101:1417, 59:37:1860101:1418, 59:37:1860101:1419 и 59:37:1860101:1420

от т.228 до т.14 - земли общего пользования



Линия соединения с листом 3

Масштаб 1:2000

Условные обозначения:

- - граница предполагаемых к использованию земель
- - граница учтенных земельных участков
- 59:37:1860101:541 - кадастровый номер земельного участка

Заявитель:

ООО "Компания "Николаев Посад"
ген. директор Щеткин С.Н.

