



Администрация города Березники
**УПРАВЛЕНИЕ
ИМУЩЕСТВЕННЫХ
И ЗЕМЕЛЬНЫХ ОТНОШЕНИЙ**

пр. Советский, д.39,
г. Березники, Пермский край, 618417
Тел./факс (3424) 29 01 77
E-mail: uizo_bereznyki@mail.ru
ОКПО 12045479, ОГРН 1025901710207
ИНН/КПП 5911000188/591101001

18.02.2022 № СЭД-142-18-01-10-182

На № 89/22 от 08.02.2022

ООО «ВЕРТИКАЛЬ-УРАЛ»

РЕШЕНИЕ
о размещении объектов № 2158

Город Березники Пермского края

17.02.2022

Управление имущественных и земельных отношений администрации города Березники в соответствии с Положением о порядке и условиях размещения объектов на землях или земельных участках, находящихся в государственной или муниципальной собственности, на территории Пермского края без предоставления земельных участков и установления сервитутов, утвержденного постановлением Правительства Пермского края от 22.07.2015 № 478-п, разрешает:

обществу с ограниченной ответственностью «ВЕРТИКАЛЬ-УРАЛ» (620100, г. Екатеринбург, Сибирский тракт, д. 12, строение 2, оф. 400/2, тел./факс 8(908)9166482) размещение объекта:

«Металлическая опора для размещения приборов освещения и оборудования операторов цифровой сотовой связи» на землях, государственная собственность на которые не разграничена,

площадь 4 кв.м;

сроком: бессрочно;

местоположение: Пермский край, г. Березники, на северо-восток от дома № 43 по ул. Набережная, в кадастровом квартале 59:03:0400165.

При условии:

1. согласование со всеми ресурсоснабжающими организациями города;
2. согласование проектной документации и оформление разрешения на производство земляных работ.

Приложение: схема предполагаемых к использованию земель на 1 л. в 1 экз.

Начальник управления



Н.А. Лежнева

Е.В. Белозерова
29 01 83



Схема предполагаемых к использованию земель или части земельного участка

Объект: металлическая опора для размещения приборов освещения и оборудования операторов цифровой сотовой связи

Местоположение: край Пермский, ГО Березники, г. Березники, на северо-восток от дома № 43 по ул. Набережная, в кадастровом квартале 59:03:0400165

Площадь земель или части земельного участка, кв.м.: 4


Категория земель: земли населённых пунктов

Вид разрешенного использования: строительство и размещение сооружения связи

Обозначение характерных точек границы	Координаты (МСК-59), м	
	X	Y
1	671783.77	2267032.63
2	671782.12	2267031.51
3	671780.99	2267033.16
4	671782.65	2267034.29

Описание границ смежных землепользователей:

от т. 1 до т. 1 земли общего пользования

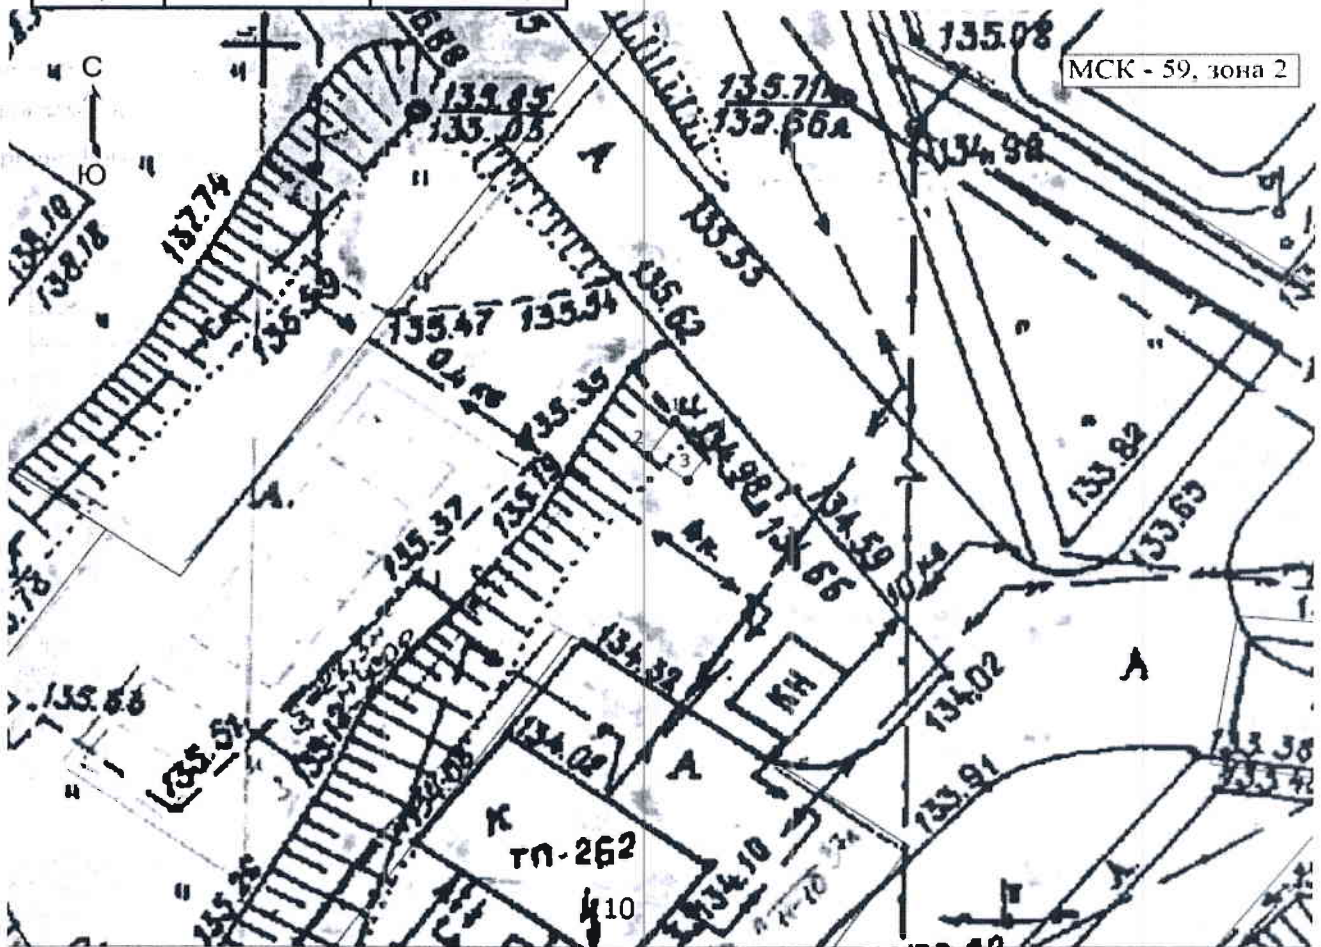

Масштаб 1:300

Условные обозначения

- Вновь образованная часть границы, сведения о которой достаточны для определения ее местоположения
- Обозначение новой характерной точки
- Граница земельного участка

Заявитель:

ООО "ВЕРТИКАЛЬ-УРАЛ", директор



/ Башмаков А.В./