



Администрация города Березники
**УПРАВЛЕНИЕ
ИМУЩЕСТВЕННЫХ
И ЗЕМЕЛЬНЫХ ОТНОШЕНИЙ**

пр. Советский, д.39,
г. Березники, Пермский край, 618417
Тел./факс (3424) 29 01 77
E-mail: uizo_berezniki@mail.ru
ОКПО 12045479, ОГРН 1025901710207
ИНН/КПП 5911000188/591101001

ООО «КамаЭнергоСеть»

04.03.2022 № СЭД-142-18-01-10-274
На № И-124 от 25.02.2022

РЕШЕНИЕ
о размещении объектов № 2206

Город Березники Пермского края

05.03.2022

Управление имущественных и земельных отношений администрации города Березники в соответствии с Положением о порядке и условиях размещения объектов на землях или земельных участках, находящихся в государственной или муниципальной собственности, на территории Пермского края без предоставления земельных участков и установления сервитутов, утвержденного постановлением Правительства Пермского края от 22.07.2015 № 478-п, разрешает:

Обществу с ограниченной ответственностью «КамаЭнергоСервис» (614015, г. Пермь, ул. Максима Горького, дом 9, офис 2, тел./факс 8 (912) 9852769) размещение объекта:

«Строительство линии электропередачи ВЛ-6кВ от опоры № 84 Фидера № 20 ПС «Юрчук» до ТП ООО «БК «Евразия» по адресу: Пермский край, г. Березники, в районе ст. Заячья Горка» на землях, государственная собственность на которые не разграничена,

кадастровый номер 59:03:0200002:73 (ЧЗУ);

площадь 291 кв.м;

сроком - бессрочно;

местоположение: Пермский край, г. Березники.

При условии:


1.согласование со всеми ресурсоснабжающими организациями города;

2.согласование проектной документации и получение разрешения на производство земляных работ;

3.в случае произрастания зеленых насаждений, попадающих в зону строительства, оформить разрешение на вырубку деревьев, кустарников в Управлении благоустройства администрации города.

Приложение: схема предполагаемых к использованию земель на 1 л. в 1 экз.

Начальник управления
Е.В. Белозерова
29 01 83

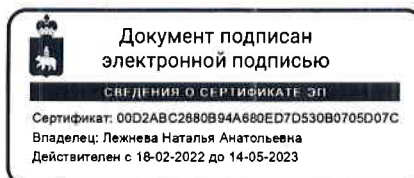

Н.А. Лежнева




Схема предполагаемых к использованию земель или части земельного участка

Объект: Строительство линии электропередачи ВЛ-6кВ от опоры № 84 Фидера № 20 ПС «Юрчук» до ТП
ООО «БК «Евразия» по адресу: Пермский край, г. Березники, в районе ст.Заячья Горка
Местоположение: край Пермский, г. Березники

Площадь земель или части земельного участка, кв.м.: 291

Категория земель: Земли населённых пунктов

Вид разрешенного использования: Линии электропередачи классом напряжения до 35 кВ, а также связанные с ними трансформаторные подстанции, распределительные пункты и иное предназначенное для осуществления передачи электрической энергии оборудование, для размещения которых не требуется разрешения на строительство.

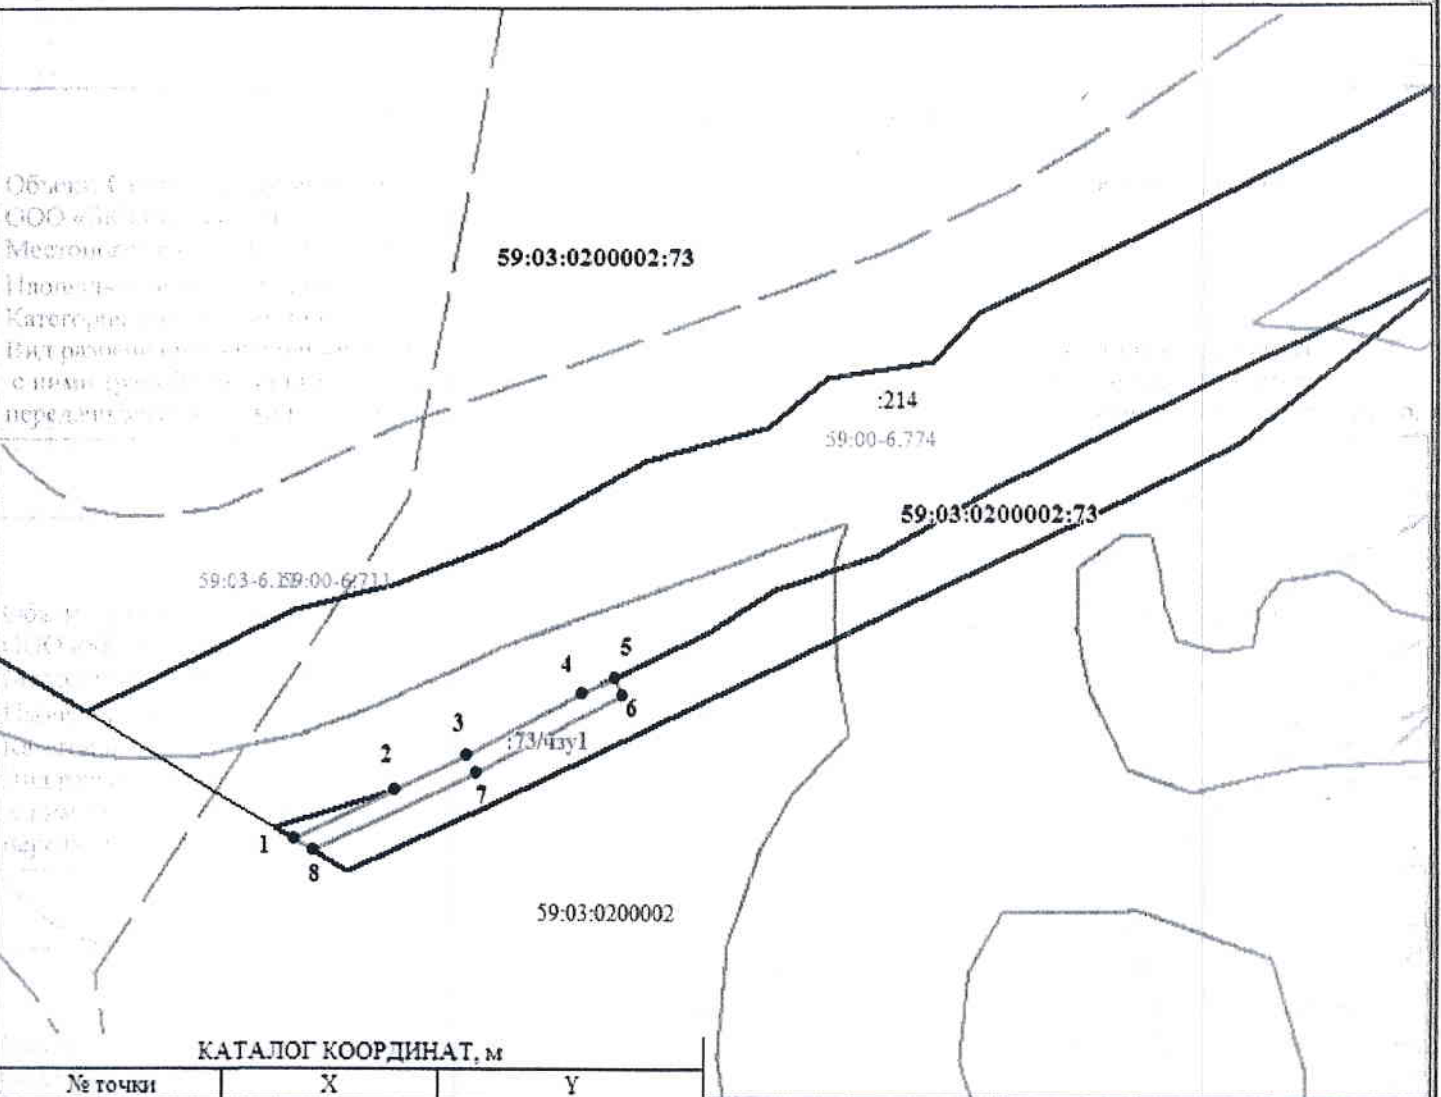

КАТАЛОГ КООРДИНАТ, м

№ точки	X	Y
1	678087.48	2261676.59
2	678097.98	2261697.29
3	678105.08	2261711.95
4	678117.48	2261735.67
5	678120.81	2261742.37
6	678117.22	2261743.85
7	678101.51	2261713.75
8	678085.07	2261680.58

Масштаб 1:1500

Условные обозначения:

- 73 м/у1 Условный номер части земельного участка, по которой проходит ВЛ 6 кВ
- 59:03:0200002:73 Кадастровый номер земельного участка
- 59:03:0200002 Кадастровый номер кадастрового квартала
- Вновь образованная часть границы, имеющиеся в ГКН сведения о которой достаточны для определения ее местоположения
- Существующая часть границы, имеющиеся в ГКН сведения о которой достаточны для определения ее местоположения
- Граница зон с особыми условиями использования
- 59:00-6.774 Обозначение номера зоны с особыми условиями использования

Заявитель:

С.И. Болотов

Верно