



Администрация города Березники
**УПРАВЛЕНИЕ
ИМУЩЕСТВЕННЫХ
И ЗЕМЕЛЬНЫХ ОТНОШЕНИЙ**

пр. Советский, д.39,
г. Березники, Пермский край, 618417
Тел./факс (3424) 29 01 77
E-mail: uizo_berezniki@mail.ru
ОКПО 12045479, ОГРН 1025901710207
ИНН/КПП 5911000188/591101001

02.03.2022 № СЭД-142-18-01-21-819

На № СЭД-142-01-01-127 от 22.02.2022

МКУ «СБ»

РЕШЕНИЕ
о размещении объектов № 2216

Город Березники Пермского края

03.03.2022

Управление имущественных и земельных отношений администрации города Березники в соответствии с Положением о порядке и условиях размещения объектов на землях или земельных участках, находящихся в государственной или муниципальной собственности, на территории Пермского края без предоставления земельных участков и установления сервитутов, утвержденного постановлением Правительства Пермского края от 22.07.2015 № 478-п, разрешает:

Муниципальному казенному учреждению «Служба благоустройства г. Березники» (618400, Пермский край, г. Березники, ул. Карла Маркса, д. 50, тел. (3424) 23-33-50) размещение объекта:

«Площадка накопления твёрдых коммунальных отходов (ТКО)» на землях, государственная собственность на которые не разграничена,

площадь 24 кв.м;


сроком на 1 год (до 03.03.2023);

местоположение: Пермский край, г. Березники, ул. Трапезникова, 3

при условии согласования со всеми ресурсоснабжающими организациями города.

Приложение: схема предполагаемых к использованию земель на 1 л.

Начальник управления

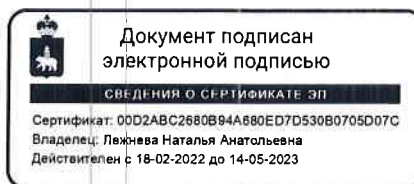


Н.А. Лежнева

Е.В. Белозерова
29 01 83



СХЕМА ПРЕДПОЛАГАЕМЫХ К ИСПОЛЬЗОВАНИЮ ЗЕМЕЛЬ ИЛИ ЧАСТИ ЗЕМЕЛЬНОГО УЧАСТКА

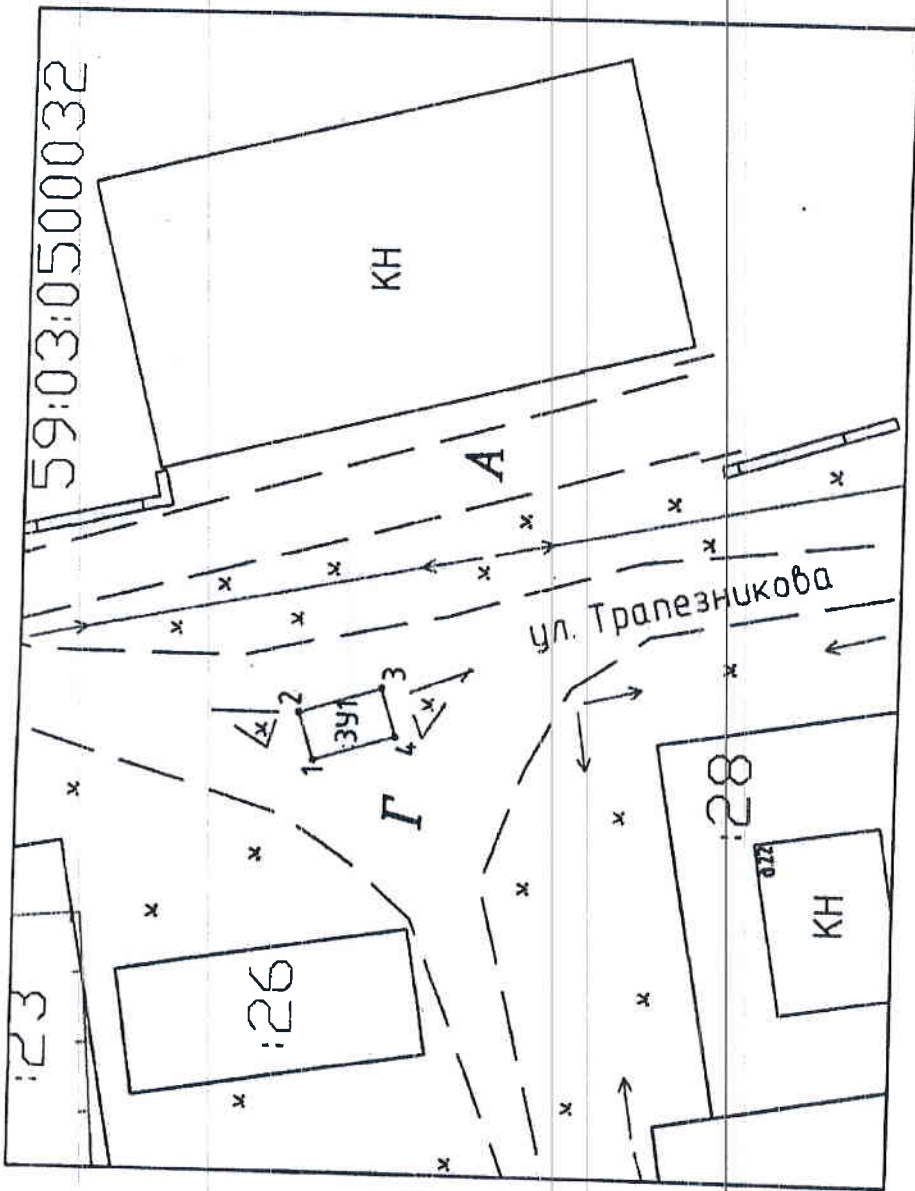

Объект:
Площадка накопления твердых коммунальных отходов (ТКО)

Местоположение: Российская Федерация, Пермский край,
Березниковский городской округ, г. Березники, ул. Трапезникова, 3
(скачать сведения государственного кадастра недвижимости)

Площадь земель или части земельного участка, кв. м: 24

Категория земель: Земли населенных пунктов
(при наличии)

Вид разрешенного использования:
размещение площадок накопления ТКО
(при наличии)

| № точки границы | Каталог координат, м | |
|-------------------|----------------------|------------|
| | X | Y |
| 59-03-0500032-3У1 | | |
| 1 | 669656.11 | 2263579.94 |
| 2 | 669657.27 | 2263583.51 |
| 3 | 669651.22 | 2263585.43 |
| 4 | 669650.12 | 2263581.82 |
| СК-МСК-59(2) | | |

Условные обозначения:

| | |
|------------|---|
| — | Участок граница, выделенная схемой в ГКН |
| :15 | Кадастровый номер земельного участка |
| — | Граница образуемого участка |
| Δ | Исторический земельный участок, в котором в результате раздела образованы земельные участки |
| ■ | Материнские земельные участки (дальше участка) |
| • | Точка границы, выделенная схемой с указанием площади образуемого участка |
| • | Объемные или плоскостные объекты на местности |
| 8:23У1(С) | Объемные или плоскостные объекты на местности, количество километров - 2 |
| 8:23У1(У1) | Объемные или плоскостные объекты на местности, количество километров - 2 |

Описание границ смежных землепользователей:
от точки 1 до точки 4 земли общего пользования (СК 59-03-0500032)

Масштаб 1: 500



Пермь
Федеральное агентство по техническому регулированию и метрологии (Росстандарт)