



Администрация города Березники
**УПРАВЛЕНИЕ
ИМУЩЕСТВЕННЫХ
И ЗЕМЕЛЬНЫХ ОТНОШЕНИЙ**
пр. Советский, д.39,
г. Березники, Пермский край, 618417
Тел./факс (3424) 29 01 77
E-mail: uizo_berezniki@mail.ru
ОКПО 12045479, ОГРН 1025901710207
ИНН/КПП 5911000188/591101001

МКУ «СБ»

02.03.2022 № СЭД-142-18-01-21-819

На № СЭД-142-01-01-127 от 22.02.2022

РЕШЕНИЕ **о размещении объектов № 2219**

Город Березники Пермского края

03.03.2022

Управление имущественных и земельных отношений администрации города Березники в соответствии с Положением о порядке и условиях размещения объектов на землях или земельных участках, находящихся в государственной или муниципальной собственности, на территории Пермского края без предоставления земельных участков и установления сервитутов, утвержденного постановлением Правительства Пермского края от 22.07.2015 № 478-п, разрешает:

Муниципальному казенному учреждению «Служба благоустройства г. Березники» (618400, Пермский край, г. Березники, ул. Карла Маркса, д. 50, тел. (3424) 23-33-50) размещение объекта:

«Площадка накопления твёрдых коммунальных отходов (ТКО)» на землях, государственная собственность на которые не разграничена,

площадь 24 кв.м;


сроком на 1 год (до 03.03.2023);

местоположение: Пермский край, г. Березники, ул. Хользунова, 78

при условии согласования со всеми ресурсоснабжающими организациями города.

Приложение: схема предполагаемых к использованию земель на 1 л.

Начальник управления

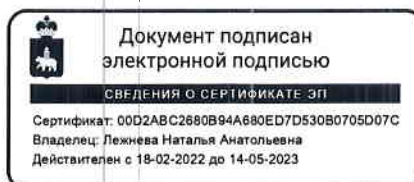


Н.А. Лежнева

Е.В. Белозерова
29 01 83



СХЕМА предложений к использованию земель или части земельного участка

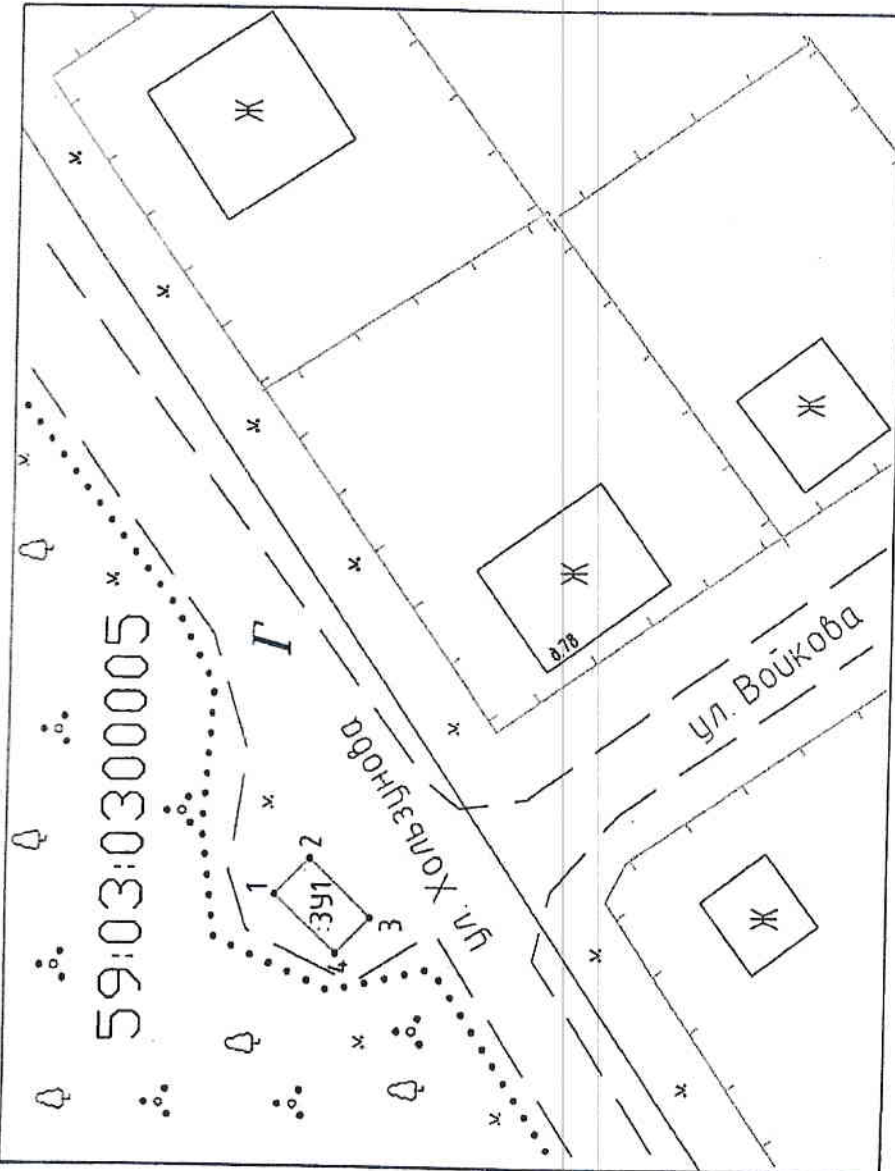

Объект:
Площадка накопления твердых коммунальных отходов (ТКО)

Местоположение: Российская Федерация, Пермский край, Березниковский городской округ, г. Березники, ул. Хользунова, 78
(согласно сведениям государственного кадастра недвижимости)

Площадь земель или части земельного участка, кв. м: 24

Категория земель: Земли населенных пунктов
(три выдела)

Вид разрешенного использования:
 размещение площадок накопления ТКО
(при наличии)

№ точки границы	Кагалог координат, м	
	X	Y
59:03:0300005ЗУ1		
1	675124.73	2265704.10
2	675122.19	2265706.75
3	675117.71	2265702.46
4	675120.25	2265699.81
СК-МСК-59(2)		

Условные обозначения:

—	Участки границ, выходящие за пределы ЛКСН
: 15	Кадастровый номер земельного участка
---	Границы образуемого участка
Л	используемый участок, из которого в результате раздела образуется новая ЗУ
н.д.	Наименование характерной точки образуемого (раздел. участка) участка
•	Точка границы, выходящая за пределы о которой порядок оприличия определять ее полагается по местным
:82:ЗУ1	Обозначение образуемого участка, размерности, конфигурац. 2
:82:ЗУ1(2)	Обозначение образуемого земельного участка
:82:ЗУ1/4/У1	Обозначение образуемой части в образуемом земельном участке

Описание границ смежных земельных участков:
 от точки 1 до точки 4 земли общего пользования (СК 59:03:0300005)

Масштаб 1: 500

