



Администрация города Березники
**УПРАВЛЕНИЕ
ИМУЩЕСТВЕННЫХ
И ЗЕМЕЛЬНЫХ ОТНОШЕНИЙ**
пр. Советский, д.39,
г. Березники, Пермский край, 618417
Тел./факс (3424) 29 01 77
E-mail: uizo_berezniki@mail.ru
ОКПО 12045479, ОГРН 1025901710207
ИНН/КПП 5911000188/591101001

МКУ «СБ»

02.03.2022 № СЭД-142-18-01-21-819

На № СЭД-142-01-01-127 от 22.02.2022

РЕШЕНИЕ
о размещении объектов № 2229

Город Березники Пермского края

03.03.2022

Управление имущественных и земельных отношений администрации города Березники в соответствии с Положением о порядке и условиях размещения объектов на землях или земельных участках, находящихся в государственной или муниципальной собственности, на территории Пермского края без предоставления земельных участков и установления сервитутов, утвержденного постановлением Правительства Пермского края от 22.07.2015 № 478-п, разрешает:

Муниципальному казенному учреждению «Служба благоустройства г. Березники» (618400, Пермский край, г. Березники, ул. Карла Маркса, д. 50, тел. (3424) 23-33-50) размещение объекта:

«Площадка накопления твёрдых коммунальных отходов (ТКО)» на землях, государственная собственность на которые не разграничена,

площадь 24 кв.м;


сроком на 1 год (до 03.03.2023);

местоположение: Пермский край, г. Березники, ул. Челюскинцев, 115-115а

при условии согласования со всеми ресурсоснабжающими организациями города.

Приложение: схема предполагаемых к использованию земель на 1 л.

Начальник управления

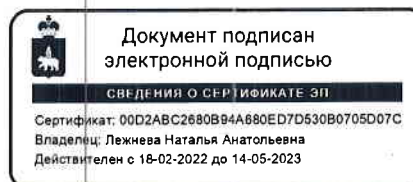


Н.А. Лежнева

Е.В. Белозерова
29 01 83



СХЕМА предпологаемых к использованию земель или части земельного участка

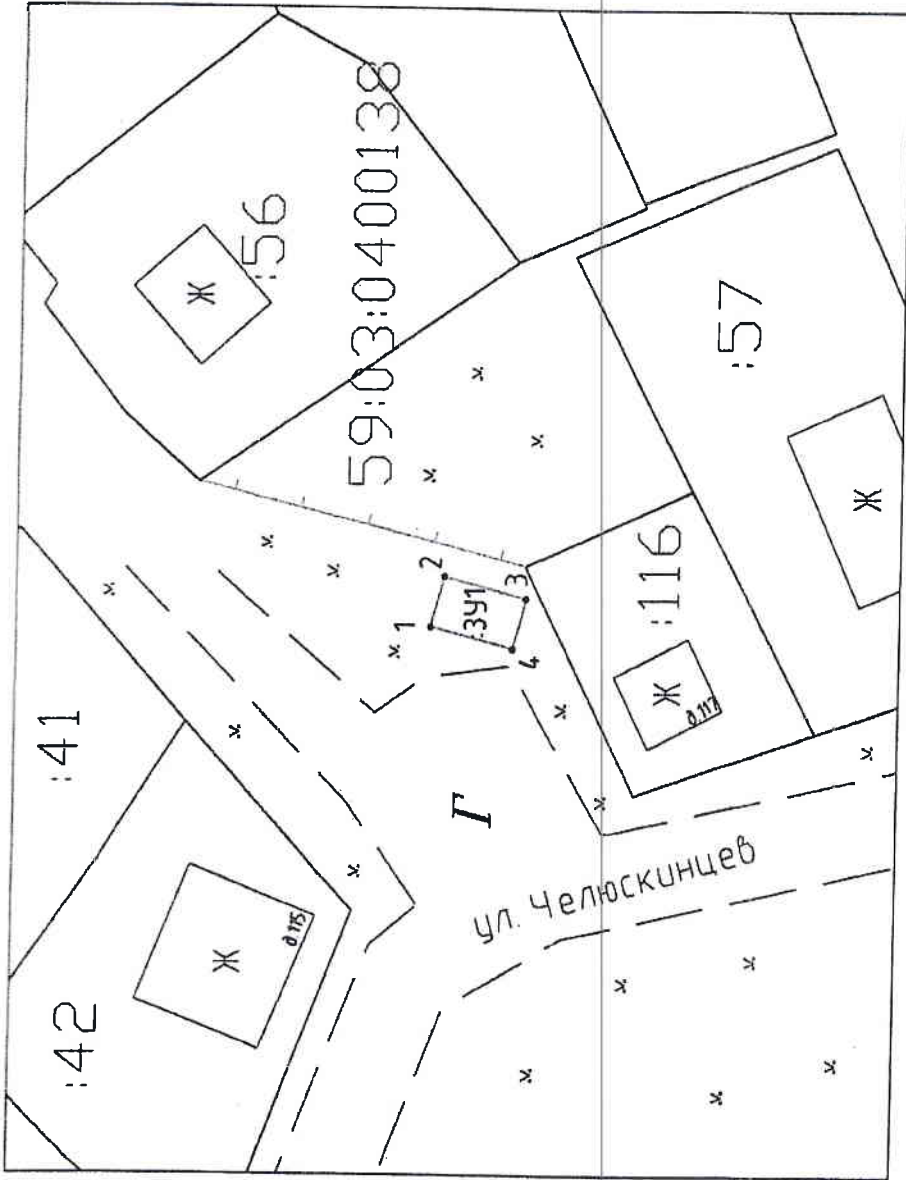

Объект:
Площадь накопления твердых коммунальных отходов (ТКО)

Местонахождение: Российская Федерация, Пермский край,
 Березниковский городской округ, г. Березники, ул. Челюскинцев, 115-115а
 (согласно сведениям государственного кадастра недвижимости)

Площадь земель или части земельного участка, кв. м: 24

Категория земель: Земли населенных пунктов
 (при наличии)

Вид разрешенного использования:
 размещение площадок накопления ТКО
 (при наличии)

№ точки границы	Каталог координат, м	
	X	Y
59:03:0400138:3У1		
1	672496.81	2266086.12
2	672495.85	2266089.82
3	672489.83	2266088.25
4	672490.80	2266084.55
СК-МСК-59(2)		

Условные обозначения:

—	Участок границ, исключая сведения в ГРН
15	Кадстровый номер земельного участка
—	Граница образуемого участка
42	используемый земельный участок, на котором в результате раздела образуются новые ЗУ
1.23:	Наименование зарегистрированной точки образуемого (ранее существовавшего) участка
•	Точка границ, исключая сведения о которой невозможно определить ее положение на местности
32:3У1	Область землепользования земельного участка
32:3У1(2)	Область землепользования земельного участка, количество участков - 2
32:3У1/чпу1	Область землепользования части и образуемого земельного участка

Описание границ смежных землепользователей:
 от точки 1 до точки 4 земли общего пользования (СК 59:03:0400138)

Масштаб 1:500

