



Администрация города Березники  
**УПРАВЛЕНИЕ  
ИМУЩЕСТВЕННЫХ  
И ЗЕМЕЛЬНЫХ ОТНОШЕНИЙ**  
пр. Советский, д.39,  
г. Березники, Пермский край, 618417  
Тел./факс (3424) 29 01 77  
E-mail: [uizo\\_berezniki@mail.ru](mailto:uizo_berezniki@mail.ru)  
ОКПО 12045479, ОГРН 1025901710207  
ИНН/КПП 5911000188/591101001

МКУ «СБ»

02.03.2022 № СЭД-142-18-01-21-819

На № СЭД-142-01-01-127 от 22.02.2022

**РЕШЕНИЕ**  
**о размещении объектов № 2231**

Город Березники Пермского края

03.03.2022

Управление имущественных и земельных отношений администрации города Березники в соответствии с Положением о порядке и условиях размещения объектов на землях или земельных участках, находящихся в государственной или муниципальной собственности, на территории Пермского края без предоставления земельных участков и установления сервитутов, утвержденного постановлением Правительства Пермского края от 22.07.2015 № 478-п, разрешает:

Муниципальному казенному учреждению «Служба благоустройства г. Березники» (618400, Пермский край, г. Березники, ул. Карла Маркса, д. 50, тел. (3424) 23-33-50) размещение объекта:

«Площадка накопления твёрдых коммунальных отходов (ТКО)» на землях, государственная собственность на которые не разграничена,

площадь 24 кв.м;


сроком на 1 год (до 03.03.2023);

местоположение: Пермский край, г. Березники, ул. Герцена, 2

при условии согласования со всеми ресурсоснабжающими организациями города.

Приложение: схема предполагаемых к использованию земель на 1 л.

Начальник управления

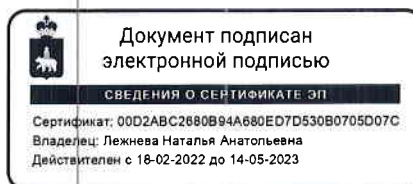


Н.А. Лежнева

Е.В. Белозерова  
29 01 83



**СХЕМА предполагаемых к использованию земель или части земельного участка**

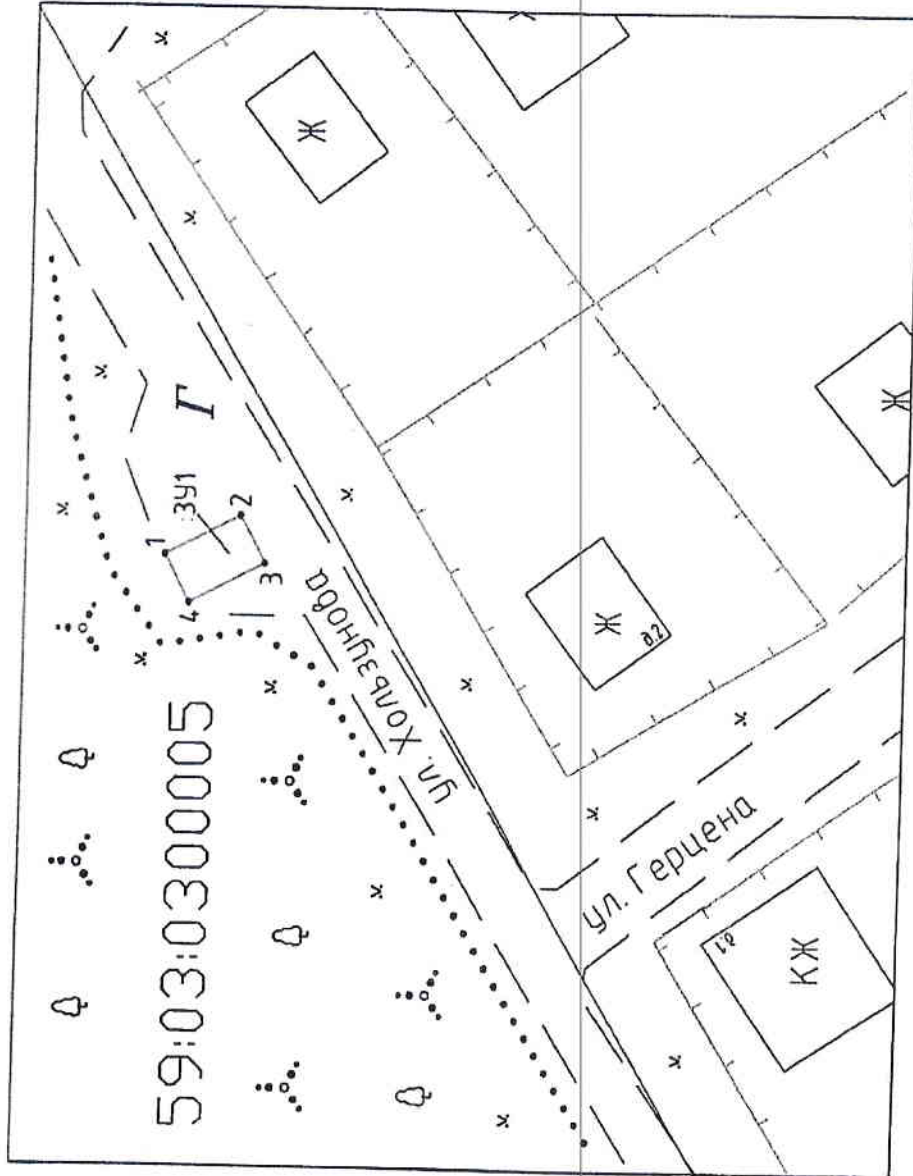

Объект:

**Площадка накопления твердых коммунальных отходов (ТКО)**

Местоположение: Российская Федерация, Пермский край, Берсنيковский городской округ, г. Берснинка, ул. Герцена, 2  
(согласно сведениям государственного кадастра недвижимости)

Планируемая земельная или часть земельного участка, кв. м: 24

Категория земель: Земли населенных пунктов  
(при наличии)

Вид разрешенного использования:  
размещение площадок накопления ТКО  
(при наличии)

№ точки границы	Кагалог координат, м	
	X	Y
59:03:0300005:3У1		
1	675057.57	2265606.70
2	675052.04	2265609.59
3	675050.22	2265606.12
4	675055.75	2265603.22
СК-МСК-59(2)		

**Условные обозначения:**

—	Участок границ, выделенные сведения в ГКН
: 15	Кадастровый номер земельного участка
—	Граница образуемого участка
—	всередине земельного участка, на которого в результате раздела образуется южная ЗУ
—	Наименование характерной точки образуемого (раздел участка) участка
•	Точка границы, имеющаяся сведения о которой позволяют однозначно определить ее принадлежность на местности
•	Обозначение образуемого земельного участка
•	Обозначение смежного земельного участка, количество выгустов - 2
•	Обозначение образуемой части в образуемом земельном участке

Описание границ смежных землепользователей:

от точки 1 до точки 4 земли общего пользования (СК 59:03:0300005)

Масштаб 1: 500



Верно  
Сектор кадастра, геодезии и инфраструктурных предприятий (тел. 8(343) 219-3055)