



Администрация города Березники
**УПРАВЛЕНИЕ
ИМУЩЕСТВЕННЫХ
И ЗЕМЕЛЬНЫХ ОТНОШЕНИЙ**

пр. Советский, д.39,
г. Березники, Пермский край, 618417
Тел./факс (3424) 29 01 77
E-mail: uizo_berezniki@mail.ru
ОКПО 12045479, ОГРН 1025901710207
ИНН/КПП 5911000188/591101001

02.03.2022 № СЭД-142-18-01-21-821

На № СЭД-142-01-01-127 от 22.02.2022

МКУ «СБ»

РЕШЕНИЕ
о размещении объектов № 2234

Город Березники Пермского края

03.03.2022

Управление имущественных и земельных отношений администрации города Березники в соответствии с Положением о порядке и условиях размещения объектов на землях или земельных участках, находящихся в государственной или муниципальной собственности, на территории Пермского края без предоставления земельных участков и установления сервитутов, утвержденного постановлением Правительства Пермского края от 22.07.2015 № 478-п, разрешает:

Муниципальному казенному учреждению «Служба благоустройства г. Березники» (618400, Пермский край, г. Березники, ул. Карла Маркса, д. 50, тел. (3424) 23-33-50) размещение объекта:

«Площадка накопления твёрдых коммунальных отходов (ТКО)» на землях, государственная собственность на которые не разграничена,

площадь 24 кв.м;


сроком на 1 год (до 03.03.2023);

местоположение: Пермский край, г. Березники, ул. Железнодорожная, 86

при условии согласования со всеми ресурсоснабжающими организациями города.

Приложение: схема предполагаемых к использованию земель на 1 л.

Начальник управления

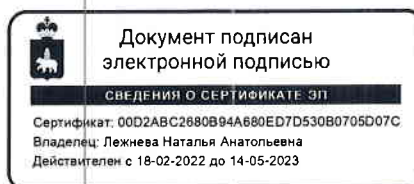


Н.А. Лежнева

Е.В. Белозерова
29 01 83



СХЕМА предлагаемых к использованию земель или части земельного участка

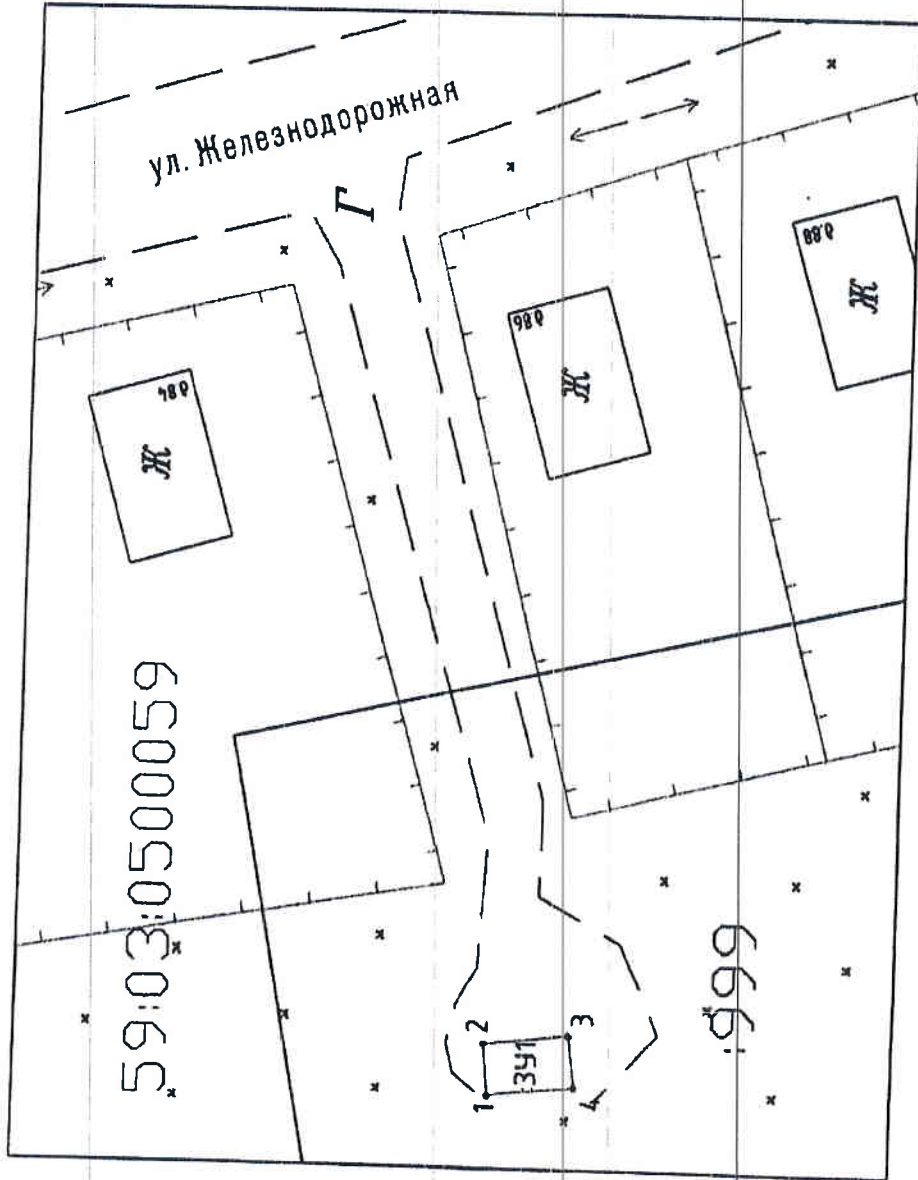

Объект:

Площадка накопления твердых коммунальных отходов (ТКО)

Местоположение: Российская Федерация, Пермский край, Березниковский городской округ, г. Березники, ул. Железнодорожная, 86 (ссылка основным государственным кадастра недвижимости)

Площадь земель или части земельного участка, кв. м: 24

Категория земель: Земли населенных пунктов (при наличии)

Вид разрешенного использования: размещение площадок накопления ТКО (при наличии)

№ точки границы	Каталог координат, м	
	X	Y
59:03:0500059:3У1		
1	669330.47	2263846.89
2	669330.85	2263850.65
3	669324.55	2263851.35
4	669324.08	2263847.53
СК-МСК-59(2)		

Условные обозначения:

Участок границ, выделены серым в ГИС	
1:5	Кадровый номер земельного участка
Ж	Границы образуемых участков
Ж	используемый участок, из которого в результате раздвоения образована зона 1У
н.п.з.	Наименование характерной точки образования (формы) участка
•	Точка границ, местоположение точки с которой выполняется закладка участка
Ж:3У1	Обозначение образуемого земельного участка
Ж:3У1(2)	Обозначение многоконтурного участка, количество контуров - 2
Ж:3У1(уч)	Обозначение образуемой части в образуемом земельном участке

Описание границ смежных земельных пользователей:
от точки 1 до точки 4 земельный участок 59:03:0500059:999

Масштаб 1: 500



Исполнитель
Иванов И.И.