



Администрация города Березники  
**УПРАВЛЕНИЕ  
ИМУЩЕСТВЕННЫХ  
И ЗЕМЕЛЬНЫХ ОТНОШЕНИЙ**  
пр. Советский, д.39,  
г. Березники, Пермский край, 618417  
Тел./факс (3424) 29 01 77  
E-mail: [uizo\\_berezniki@mail.ru](mailto:uizo_berezniki@mail.ru)  
ОКПО 12045479, ОГРН 1025901710207  
ИНН/КПП 5911000188/591101001

МКУ «СБ»

02.03.2022 № СЭД-142-18-01-21-821

На № СЭД-142-01-01-127 от 22.02.2022

**РЕШЕНИЕ**  
**о размещении объектов № 2238**

Город Березники Пермского края

03.03.2022

Управление имущественных и земельных отношений администрации города Березники в соответствии с Положением о порядке и условиях размещения объектов на землях или земельных участках, находящихся в государственной или муниципальной собственности, на территории Пермского края без предоставления земельных участков и установления сервитутов, утвержденного постановлением Правительства Пермского края от 22.07.2015 № 478-п, разрешает:

Муниципальному казенному учреждению «Служба благоустройства г. Березники» (618400, Пермский край, г. Березники, ул. Карла Маркса, д. 50, тел. (3424) 23-33-50) размещение объекта:

«Площадка накопления твёрдых коммунальных отходов (ТКО)» на землях, государственная собственность на которые не разграничена,

площадь 24 кв.м;


сроком на 1 год (до 03.03.2023);

местоположение: Пермский край, г. Березники, ул. Демьяна Бедного, 9

при условии согласования со всеми ресурсоснабжающими организациями города.

Приложение: схема предполагаемых к использованию земель на 1 л.

Начальник управления

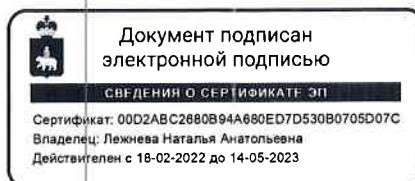


Н.А. Лежнева

Е.В. Белозерова  
29 01 83



СХЕМА предполагаемых к использованию земель или части земельного участка

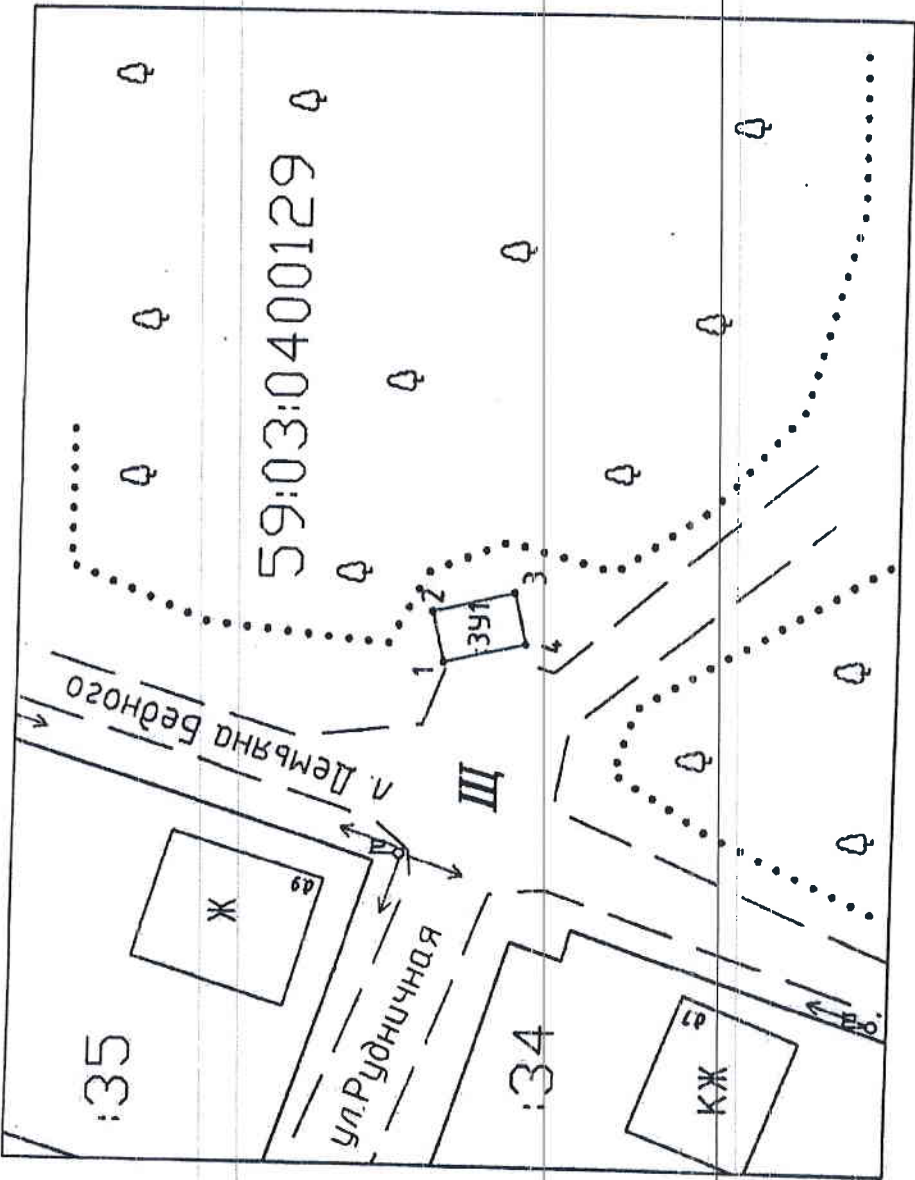

Объект:  
 Планировка накопления твердых коммунальных отходов (ТКО)  
 Местоположение: Пермская Федерация, Пермский край, Березниковский городской округ, г. Березники, ул. Демьяна Бедного, 9 (согласно сведениям государственного кадастра недвижимости)  
 Площадь земель или части земельного участка, кв. м: 24  
 Категория земель: Земли населенных пунктов (при наличии)  
 Вид разрешенного использования: размещение площадок накопления ТКО (при наличии)

№ точки границы	Каталог координат, м	
	X	Y
59:03:0400129:3У1		
1	671982.79	2264194.71
2	671983.64	2264198.44
3	671977.54	2264199.84
4	671976.69	2264196.12
СК-МСК-59(2)		

Условные обозначения:

—	Участок границы, изображена сведения в ГИС
—:15	Кадастровый номер земельного участка
—	Граница образованного участка
—	исходный земельный участок, из которого в результате раздела образуется выдел 3У
—:15 и:23	Назначение кадастровой точки образованного (или условного) участка
•	Точка границы, изображена сведения в кадастре недвижимости
—:15 и:23 и:23	Обозначение образованного земельного участка
—:15 и:23 и:23	Обозначение кадастрового участка, из которого выделен - 3
—:15 и:23 и:23	Обозначение образованной части в образованном земельном участке

Описание границ смежных земельных пользователей:  
 от точки 1 до точки 4 земли общего пользования (СК 59:03:0400129)

Масштаб 1: 500

