



Администрация города Березники
**УПРАВЛЕНИЕ
ИМУЩЕСТВЕННЫХ
И ЗЕМЕЛЬНЫХ ОТНОШЕНИЙ**
пр. Советский, д.39,
г. Березники, Пермский край, 618417
Тел./факс (3424) 29 01 77
E-mail: uizo_berezniki@mail.ru
ОКПО 12045479, ОГРН 1025901710207
ИНН/КПП 5911000188/591101001

МКУ «СБ»

02.03.2022 № СЭД-142-18-01-21-821
На № СЭД-142-01-01-127 от 22.02.2022

РЕШЕНИЕ
о размещении объектов № 2239

Город Березники Пермского края

03.03.2022

Управление имущественных и земельных отношений администрации города Березники в соответствии с Положением о порядке и условиях размещения объектов на землях или земельных участках, находящихся в государственной или муниципальной собственности, на территории Пермского края без предоставления земельных участков и установления сервитутов, утвержденного постановлением Правительства Пермского края от 22.07.2015 № 478-п, разрешает:

Муниципальному казенному учреждению «Служба благоустройства г. Березники» (618400, Пермский край, г. Березники, ул. Карла Маркса, д. 50, тел. (3424) 23-33-50) размещение объекта:

«Площадка накопления твёрдых коммунальных отходов (ТКО)» на землях, государственная собственность на которые не разграничена,

площадь 24 кв.м;


сроком на 1 год (до 03.03.2023);

местоположение: Пермский край, г. Березники, ул. Журнальная, 48

при условии согласования со всеми ресурсоснабжающими организациями города.

Приложение: схема предполагаемых к использованию земель на 1 л.

Начальник управления

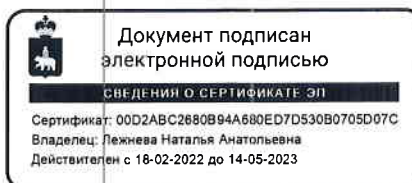


Н.А. Лежнева

Е.В. Белозерова
29 01 83



СХЕМА предполагаемых к использованию земель или части земельного участка

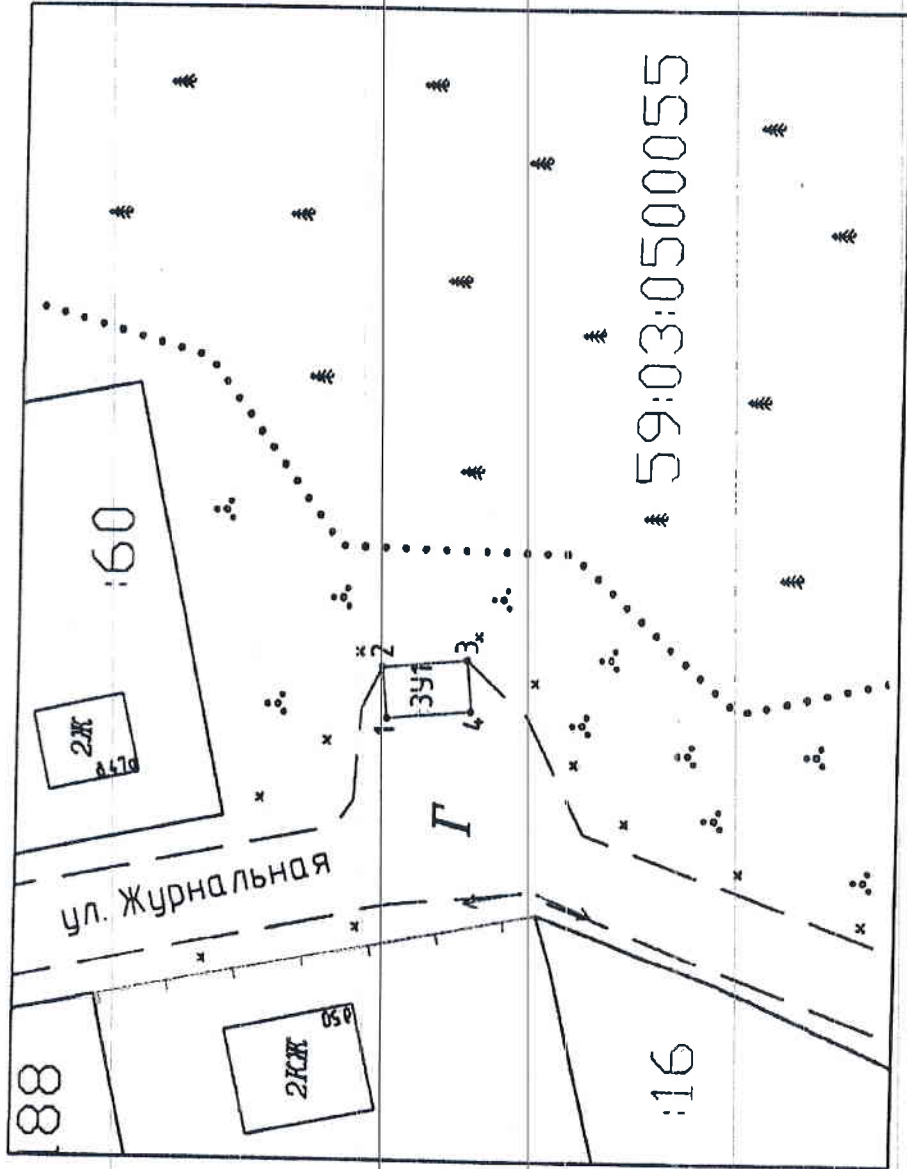

Объект:
Площадь накопления твердых коммунальных отходов (ТКО)

Местоположение: Российская Федерация, Пермский край, Березниковский городской округ, г. Березники, ул. Журнальная, 48 (согласно сведениям государственного кадастра недвижимости)

Площадь земель или части земельного участка, кв. м: 24

Категория земель: Земли населенных пунктов (при наличии)

Вид разрешенного использования: размещение площадок накопления ТКО (при наличии)

| № точки границы | Каталог координат, м | |
|-------------------|----------------------|------------|
| | X | Y |
| 59:03:0500055:3У1 | | |
| 1 | 669269.76 | 2264833.91 |
| 2 | 669270.13 | 2264837.68 |
| 3 | 669263.84 | 2264838.21 |
| 4 | 669263.53 | 2264834.45 |
| СК-МСК-59(2) | | |

Условные обозначения:

| | |
|----------------|---|
| — | Участок граница, записанная сведения в ГКН |
| —:15 | Кадастровый номер земельного участка |
| — | Граница образуемого участка |
| — | исходный земельный участок, из которого в результате раздела образуется новое ЗУ |
| —:16 | Наименование характерной точки образуемого (раздел) участка |
| • | Точка границы, имеющаяся сведения о которой позволяют однозначно определить ее положение на местности |
| •:3У1 | Обозначение образуемого земельного участка |
| •:82:3У1(2) | Обозначение многоэтажного участка, количество этажей - 2 |
| •:82:3У1(1-му) | Обозначение образуемой части в образующем земельном участке |

Описание Границ смежных земельных участков:
 от точки 1 до точки 4 земли общего пользования (КК 59:03:0500055)

Масштаб 1: 500

59:03:0500055:3У1

Коваленко Евгений Владимирович (подпись)

М.П. 59:03:0500055:3У1

Перво

59:03:0500055:3У1