



Администрация города Березники
**УПРАВЛЕНИЕ
ИМУЩЕСТВЕННЫХ
И ЗЕМЕЛЬНЫХ ОТНОШЕНИЙ**

пр. Советский, д.39,
г. Березники, Пермский край, 618417
Тел./факс (3424) 29 01 77
E-mail: uizo_berezniki@mail.ru
ОКПО 12045479, ОГРН 1025901710207
ИНН/КПП 5911000188/591101001

МКУ «СБ»

02.03.2022 № СЭД-142-18-01-21-821

На № СЭД-142-01-01-127 от 22.02.2022

**РЕШЕНИЕ
о размещении объектов № 2240**

Город Березники Пермского края

03.03.2022

Управление имущественных и земельных отношений администрации города Березники в соответствии с Положением о порядке и условиях размещения объектов на землях или земельных участках, находящихся в государственной или муниципальной собственности, на территории Пермского края без предоставления земельных участков и установления сервитутов, утвержденного постановлением Правительства Пермского края от 22.07.2015 № 478-п, разрешает:

Муниципальному казенному учреждению «Служба благоустройства г. Березники» (618400, Пермский край, г. Березники, ул. Карла Маркса, д. 50, тел. (3424) 23-33-50) размещение объекта:

«Площадка накопления твёрдых коммунальных отходов (ТКО)» на землях, государственная собственность на которые не разграничена,

площадь 24 кв.м;


сроком на 1 год (до 03.03.2023);

местоположение: Пермский край, г. Березники, ул. Ломоносова, 160

при условии согласования со всеми ресурсоснабжающими организациями города.

Приложение: схема предполагаемых к использованию земель на 1 л.

Начальник управления

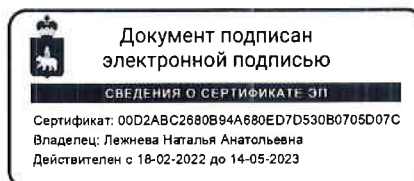


Н.А. Лежнева

Е.В. Белозерова
29 01 83



СХЕМА предположимых к использованию земель или части земельного участка

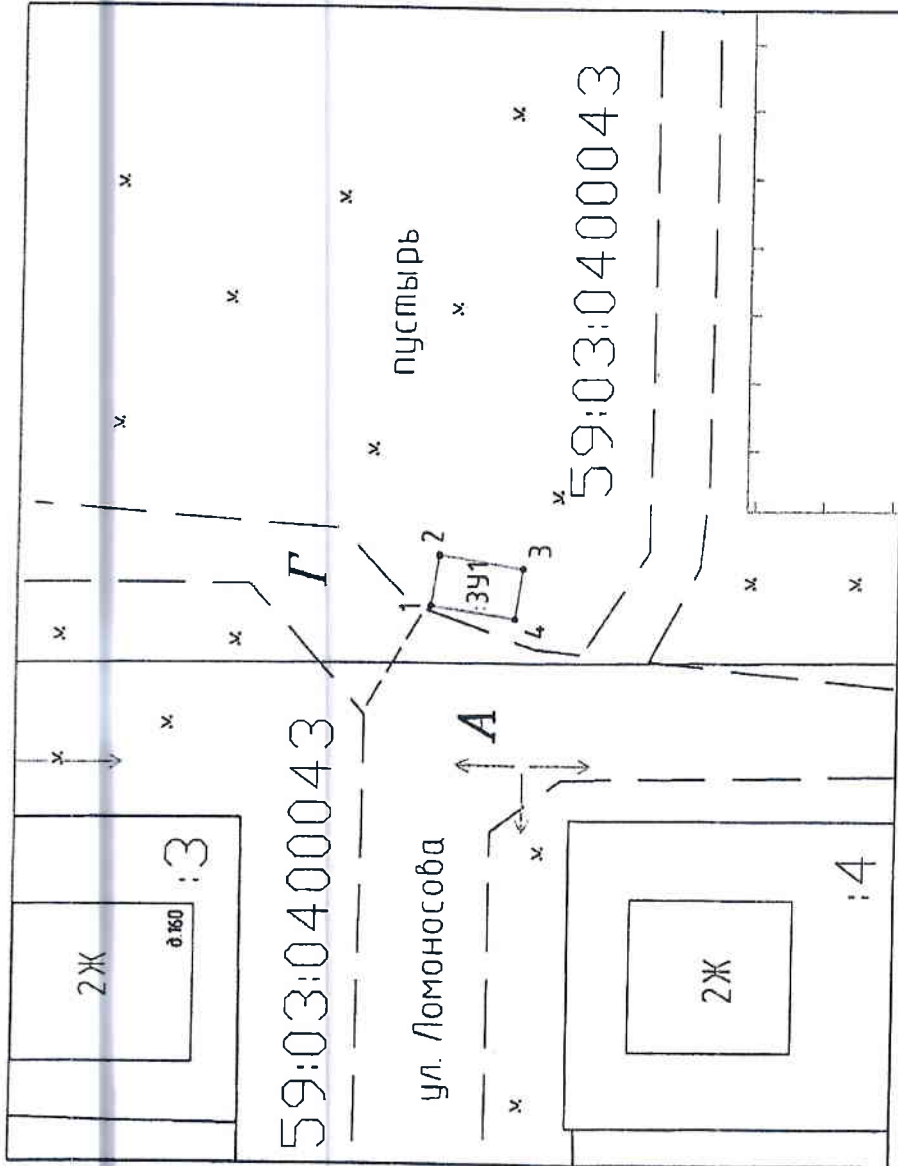

Объект:
Площадка накопления твёрдых коммунальных отходов (ТКО)

Местонахождение: Российская Федерация, Пермский край, Березниковский городской округ, г. Березники, ул. Ломоносова, 160
 (содержание сведений государственного кадастра недвижимости)

Площадь земель или части земельного участка, кв. м: 24

Категория земель: Земли населенных пунктов
 (п/м назначения)

Вид разрешенного использования:
 размещение площадок накопления ТКО
 (п/м назначения)

№ точки границы	Каталог координат, м	
	X	Y
59:03:0400043:У1		
1	674803.60	2267362.46
2	674803.03	2267366.20
3	674796.78	2267365.25
4	674797.35	2267361.51
СК-МСК-59(2)		

Условные обозначения:

—	Участок граница, имеющая совпадения с ГЕН
—	Кадастровый вычерк земельного участка
—	Граница образуемого участка
—	исходный земельный участок, из которого в результате раздела образуется выдел ЗУ
—	Нижележащие характерной точки образуемого (раздел земельного) участка
•	Точка границы, имеющая совпадения с которой полагается ориентировочно определить ее положение на местности
—	Обозначение образуемого земельного участка
—	Обозначение многоконтурного участка, количество контуров - 2
—	Обозначение образуемой части и образуемого земельного участка

Описание границ смежных земельных пользователей:
 от точки 1 до точки 4 земли общего пользования (СК 59:03:0400043)

Масштаб 1: 500

59:19:10:02
 Координатно-маршрутный пункт
 Павлово-Пустынский филиал (подпись)
 МП
 59:19:10:02
 59:19:10:02

Всего
 индивидуальных предпринимателей