



Администрация города Березники
**УПРАВЛЕНИЕ
ИМУЩЕСТВЕННЫХ
И ЗЕМЕЛЬНЫХ ОТНОШЕНИЙ**

пр. Советский, д.39,
г. Березники, Пермский край, 618417
Тел./факс (3424) 29 01 77
E-mail: uizo_berezniki@mail.ru
ОКПО 12045479, ОГРН 1025901710207
ИНН/КПП 5911000188/591101001

02.03.2022 № СЭД-142-18-01-21-821

На № СЭД-142-01-01-127 от 22.02.2022

МКУ «СБ»

РЕШЕНИЕ
о размещении объектов № 2242

Город Березники Пермского края

03.03.2022

Управление имущественных и земельных отношений администрации города Березники в соответствии с Положением о порядке и условиях размещения объектов на землях или земельных участках, находящихся в государственной или муниципальной собственности, на территории Пермского края без предоставления земельных участков и установления сервитутов, утвержденного постановлением Правительства Пермского края от 22.07.2015 № 478-п, разрешает:

Муниципальному казенному учреждению «Служба благоустройства г. Березники» (618400, Пермский край, г. Березники, ул. Карла Маркса, д. 50, тел. (3424) 23-33-50) размещение объекта:

«Площадка накопления твёрдых коммунальных отходов (ТКО)» на землях, государственная собственность на которые не разграничена,

площадь 24 кв.м;


сроком на 1 год (до 03.03.2023);

местоположение: Пермский край, г. Березники, ул. Калийная, 22

при условии согласования со всеми ресурсоснабжающими организациями города.

Приложение: схема предполагаемых к использованию земель на 1 л.

Начальник управления

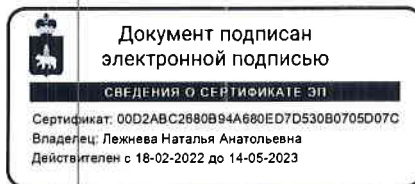


Н.А. Лежнева

Е.В. Белозерова
29 01 83



СХЕМА предполагаемых к использованию земель или части земельного участка

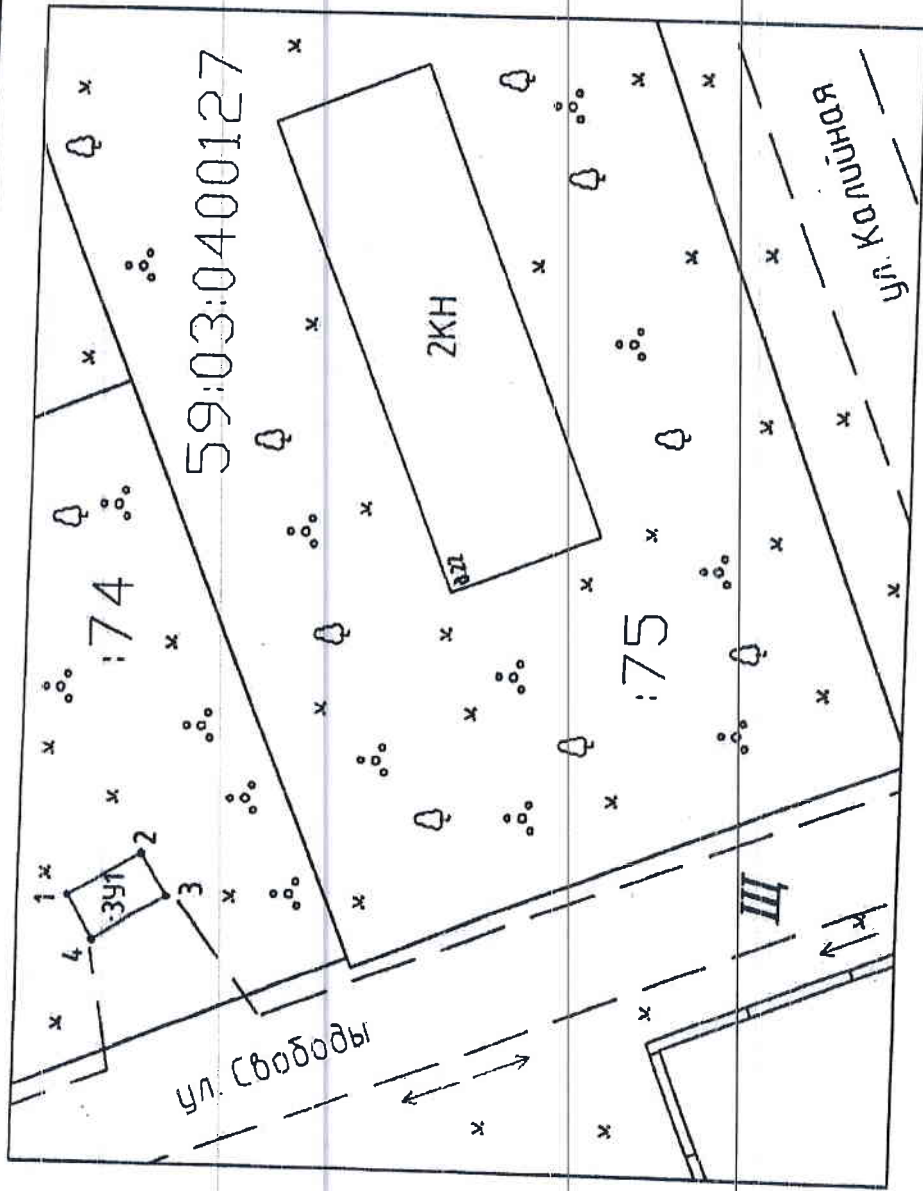

Объект:
Площадь накопления твердых коммунальных отходов (ТКО)

Местоположение: Республика Пермский край, Березниковский городской округ, г. Березники, ул. Колпацкая, 22 (согласно сведениям государственного кадастра недвижимости)

Площадь земель или части земельного участка, кв. м: 24

Категория земель: Земли населенных пунктов (при наличии)

Вид разрешенного использования: разрешение площадок накопления ТКО (при наличии)

№ точки границы	Каталог координат, м	
	X	Y
59:03:0400127:3У1		
1	671872.67	2263829.54
2	671867.28	2263832.79
3	671865.33	2263829.57
4	671870.72	2263826.31
СК-МСК-59(2)		

Условные обозначения:

—	Участок границ, выделенный в ГИИ
: 15	Кадастровый номер земельного участка
—	Граница земельного участка
□	исходный земельный участок, из которого в результате раздела образованы новые ЗУ
■	Нынешний земельный участок (данные участка)
•	Точка урavnения, выделенная с кадастра в которой выделены выделенные участки поделены на участки
○	Обозначение образуемого земельного участка
□	Обозначение образуемой части в образуемых земельных участках

Описание границ смежных землепользователей:
от точки 1 до точки 4 земли общего пользования (СК 59:03:0400127)

Масштаб 1: 500



Игорь
Игорь Иванович (подпись)
Федеральное государственное учреждение "Росстандарт"