



Администрация города Березники  
**УПРАВЛЕНИЕ  
ИМУЩЕСТВЕННЫХ  
И ЗЕМЕЛЬНЫХ ОТНОШЕНИЙ**

пр. Советский, д.39,  
г. Березники, Пермский край, 618417  
Тел./факс (3424) 29 01 77  
E-mail: [uizo\\_berezniki@mail.ru](mailto:uizo_berezniki@mail.ru)  
ОКПО 12045479, ОГРН 1025901710207  
ИНН/КПП 5911000188/591101001

МКУ «СБ»

02.03.2022 № СЭД-142-18-01-21-820

На № СЭД-142-01-01-127 от 22.02.2022

**РЕШЕНИЕ**  
**о размещении объектов № 2248**

Город Березники Пермского края

03.03.2022

Управление имущественных и земельных отношений администрации города Березники в соответствии с Положением о порядке и условиях размещения объектов на землях или земельных участках, находящихся в государственной или муниципальной собственности, на территории Пермского края без предоставления земельных участков и установления сервитутов, утвержденного постановлением Правительства Пермского края от 22.07.2015 № 478-п, разрешает:

Муниципальному казенному учреждению «Служба благоустройства г. Березники» (618400, Пермский край, г. Березники, ул. Карла Маркса, д. 50, тел. (3424) 23-33-50) размещение объекта:

«Площадка накопления твёрдых коммунальных отходов (ТКО)» на землях, государственная собственность на которые не разграничена,

площадь 15 кв.м;

сроком на 1 год (до 03.03.2023);

местоположение: Пермский край, г. Березники, ул. Аксакова, 11

при условии согласования со всеми ресурсоснабжающими организациями города.

Приложение: схема предполагаемых к использованию земель на 1 л.

Начальник управления




Н.А. Лежнева

Е.В. Белозерова  
29 01 83



**СХЕМА предполагаемых к использованию земель или части земельного участка**

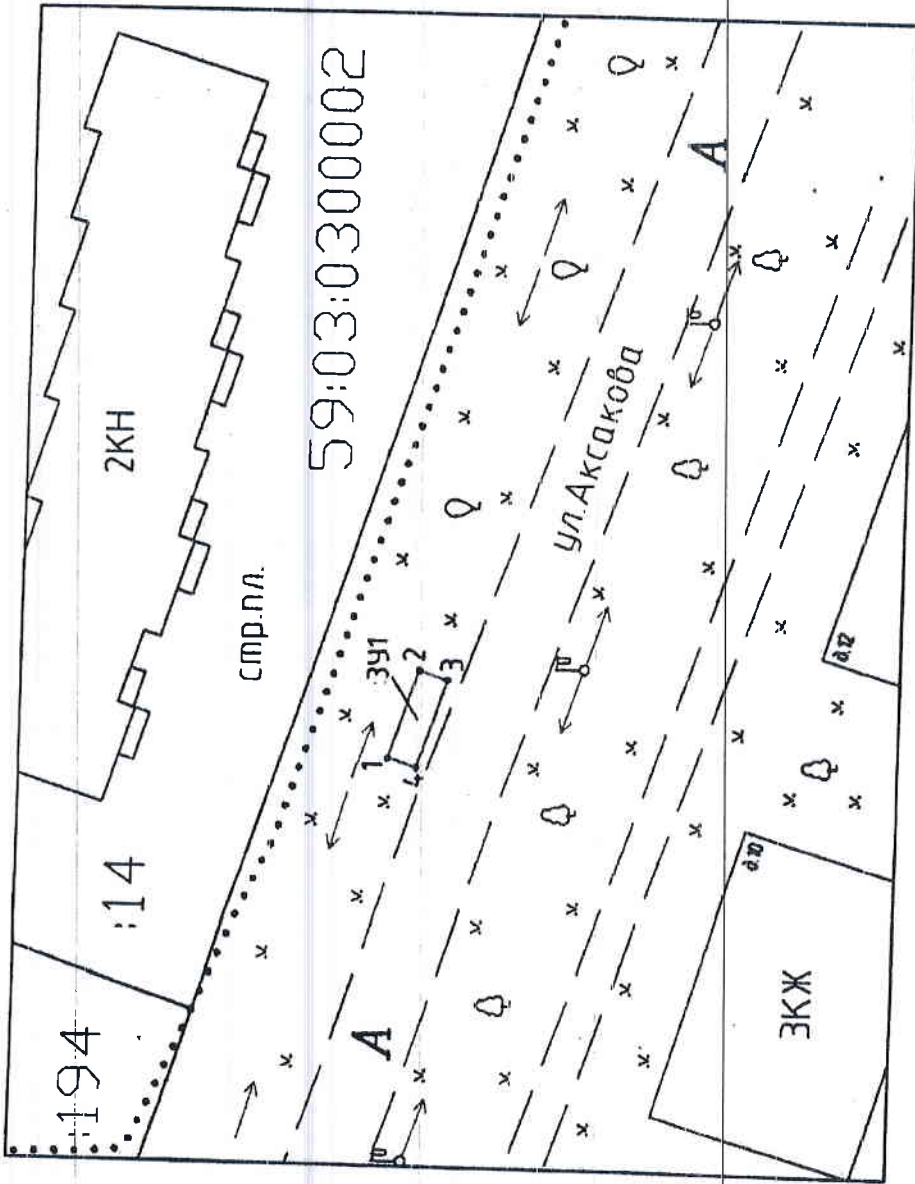

Объект:  
Площадка накопления твердых коммунальных отходов (ТКО).

Местоположение: Российская Федерация, Пермский край, Березниковский городской округ, г. Березники, ул. Аксакова, 11 (согласно сведениям государственного кадастра недвижимости)

Площадь земель или части земельного участка, кв. м: 15

Категория земель: Земли населенных пунктов (при наличии)

Вид разрешенного использования: размещение площадок накопления ТКО (при наличии)

№ точки границы	Каталог координат, м	
	X	Y
59:03:0300002:ЗУ1		
1	675036.72	2264494.23
2	675034.56	2264500.86
3	675032.45	2264500.18
4	675034.61	2264493.54
СК-МСК-59(2)		

**Условные обозначения:**

15	Участки границы, выходящая за пределы в ГКИ
11	Кадатричный номер земельного участка
11	Граница образуемого участка
11.23	Исходный земельный участок, на котором в результате раздела образуемого земельного участка
•	Наименование ориентирной точки образуемого (фрагмента убитого) участка
Q	Точка границы, выходящая за пределы в результате раздела образуемого земельного участка
Q	Обозначение образуемого земельного участка
Q	Обозначение ориентирной точки образуемого участка, выходящая за пределы в результате раздела образуемого участка
Q	Обозначение образуемой точки в образуемом земельном участке

Описание границ смежных землепользователей:  
от точки 1 до точки 4 земли общего пользования (СК 59:03:0300002)

Масштаб 1: 500

