



Администрация города Березники
**УПРАВЛЕНИЕ
ИМУЩЕСТВЕННЫХ
И ЗЕМЕЛЬНЫХ ОТНОШЕНИЙ**

пр. Советский, д.39,
г. Березники, Пермский край, 618417
Тел./факс (3424) 29 01 77
E-mail: uizo_berezniki@mail.ru
ОКПО 12045479, ОГРН 1025901710207
ИНН/КПП 5911000188/591101001

МКУ «СБ»

02.03.2022 № СЭД-142-18-01-21-820

На № СЭД-142-01-01-127 от 22.02.2022

**РЕШЕНИЕ
о размещении объектов № 2249**

Город Березники Пермского края

03.03.2022

Управление имущественных и земельных отношений администрации города Березники в соответствии с Положением о порядке и условиях размещения объектов на землях или земельных участках, находящихся в государственной или муниципальной собственности, на территории Пермского края без предоставления земельных участков и установления сервитутов, утвержденного постановлением Правительства Пермского края от 22.07.2015 № 478-п, разрешает:

Муниципальному казенному учреждению «Служба благоустройства г. Березники» (618400, Пермский край, г. Березники, ул. Карла Маркса, д. 50, тел. (3424) 23-33-50) размещение объекта:

«Площадка накопления твёрдых коммунальных отходов (ТКО)» на землях, государственная собственность на которые не разграничена,

площадь 15 кв.м;


сроком на 1 год (до 03.03.2023);

местоположение: Пермский край, г. Березники, ул. Нагорная, д. 22

при условии согласования со всеми ресурсоснабжающими организациями города.

Приложение: схема предполагаемых к использованию земель на 1 л.

Начальник управления

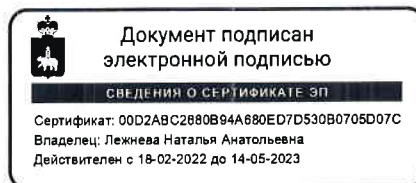


Н.А. Лежнева

Е.В. Белозерова
29 01 83



СХЕМА предлагаемых к использованию земель или части земельного участка

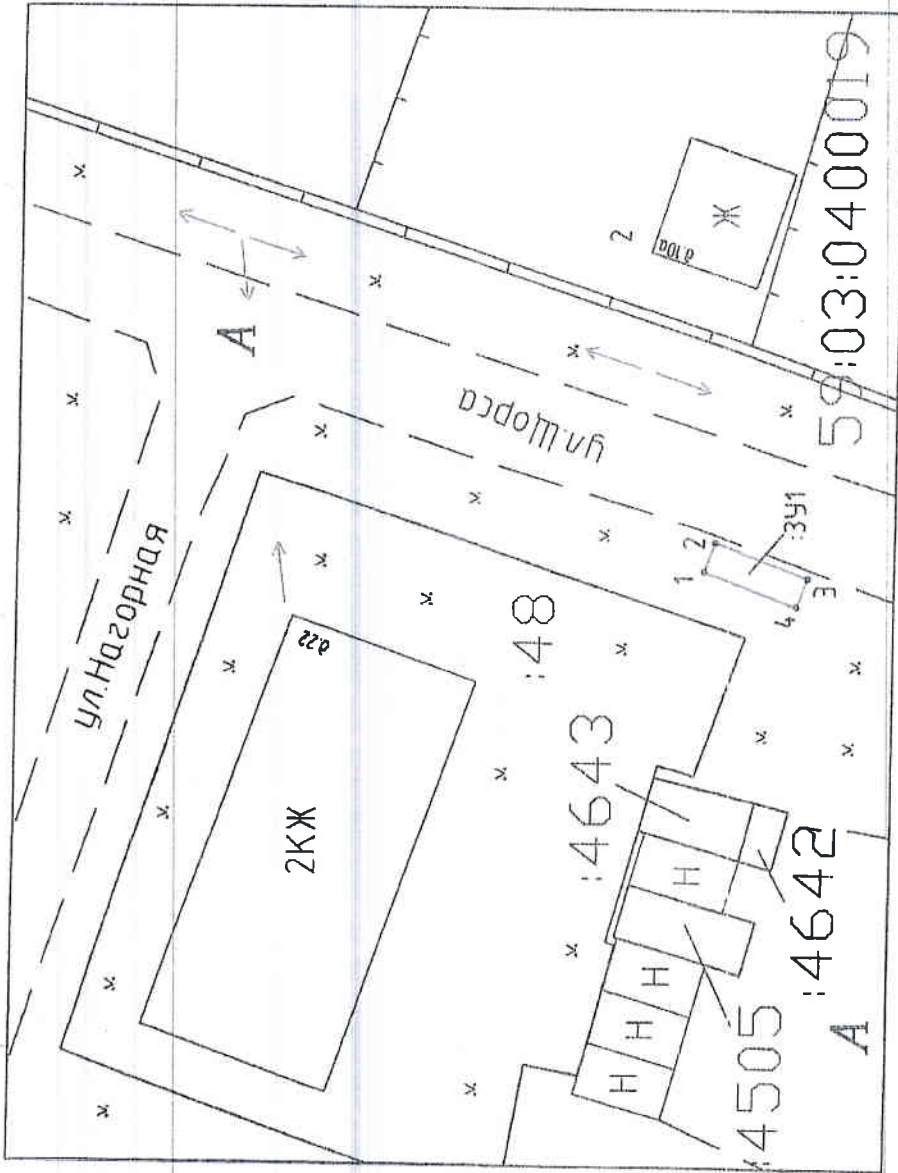

Объект:

Площадка накопления твёрдых коммунальных отходов (ТКО)

Местоположение: Российская Федерация, Пермский край, Березниковский городской округ, г. Березники, ул. Нагорная, д.22 (сегмент оседления государственного санитра подкапитала)

Площадь земель или части земельного участка, кв. м: 15

Категория земель: Земли населенных пунктов (при записке)

Вид разрешенного использования:

размещение площадок накопления ТКО (при записке)

№ точки границы	Кагалог координат, м	
	X	Y
59:03:0400019:3У1		
1	674624.37	2264589.14
2	674623.59	2264591.25
3	674616.76	2264588.71
4	674617.54	2264586.61
СК-МСК-59(2)		

Условные обозначения:

—	Участок границы, имеющий сведения в ГКН
—	Кадастровый номер земельного участка
—	Граница образуемого участка
—	исходной земельной участки, до которого в результате раздела образуемая новая су
—	Правильная характеристика кадастра (граница участка)
—	Точка границы, имеющая сведения о которой по состоянию на дату составления документа отсутствуют в кадастре
—	Обозначение образуемого земельного участка
—	Обозначение образуемого участка, имеющего выкупной - 2
—	Обозначение образуемой части в образовании земельного участка

Описание границ смежных землепользователей:

от точки 1 до точки 4 земли общего пользования (СК 59:03:0400019)

Масштаб 1:500

