



Администрация города Березники
**УПРАВЛЕНИЕ
ИМУЩЕСТВЕННЫХ
И ЗЕМЕЛЬНЫХ ОТНОШЕНИЙ**
пр. Советский, д.39,
г. Березники, Пермский край, 618417
Тел./факс (3424) 29 01 77
E-mail: uizo_berezniki@mail.ru
ОКПО 12045479, ОГРН 1025901710207
ИНН/КПП 5911000188/591101001

МКУ «СБ»

02.03.2022 № СЭД-142-18-01-21-820

На № СЭД -142-01-01-127 от 22.02.2022

РЕШЕНИЕ
о размещении объектов № 2251

Город Березники Пермского края

03.03.2022

Управление имущественных и земельных отношений администрации города Березники в соответствии с Положением о порядке и условиях размещения объектов на землях или земельных участках, находящихся в государственной или муниципальной собственности, на территории Пермского края без предоставления земельных участков и установления сервитутов, утвержденного постановлением Правительства Пермского края от 22.07.2015 № 478-п, разрешает:

Муниципальному казенному учреждению «Служба благоустройства г. Березники» (618400, Пермский край, г. Березники, ул. Карла Маркса, д. 50, тел. (3424) 23-33-50) размещение объекта:

«Площадка накопления твёрдых коммунальных отходов (ТКО)» на землях, государственная собственность на которые не разграничена,

площадь 15 кв.м;


сроком на 1 год (до 03.03.2023);

местоположение: Пермский край, г. Березники, ул. Гагарина, 10

при условии согласования со всеми ресурсоснабжающими организациями города.

Приложение: схема предполагаемых к использованию земель на 1 л.

Начальник управления

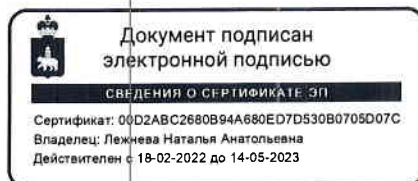


Н.А. Лежнева

Е.В. Белозерова
29 01 83



СХЕМА ПРЕДПОЛАГАЕМЫХ К ИСПОЛЬЗОВАНИЮ ЗЕМЕЛЬ ИЛИ ЧАСТИ ЗЕМЕЛЬНОГО УЧАСТКА

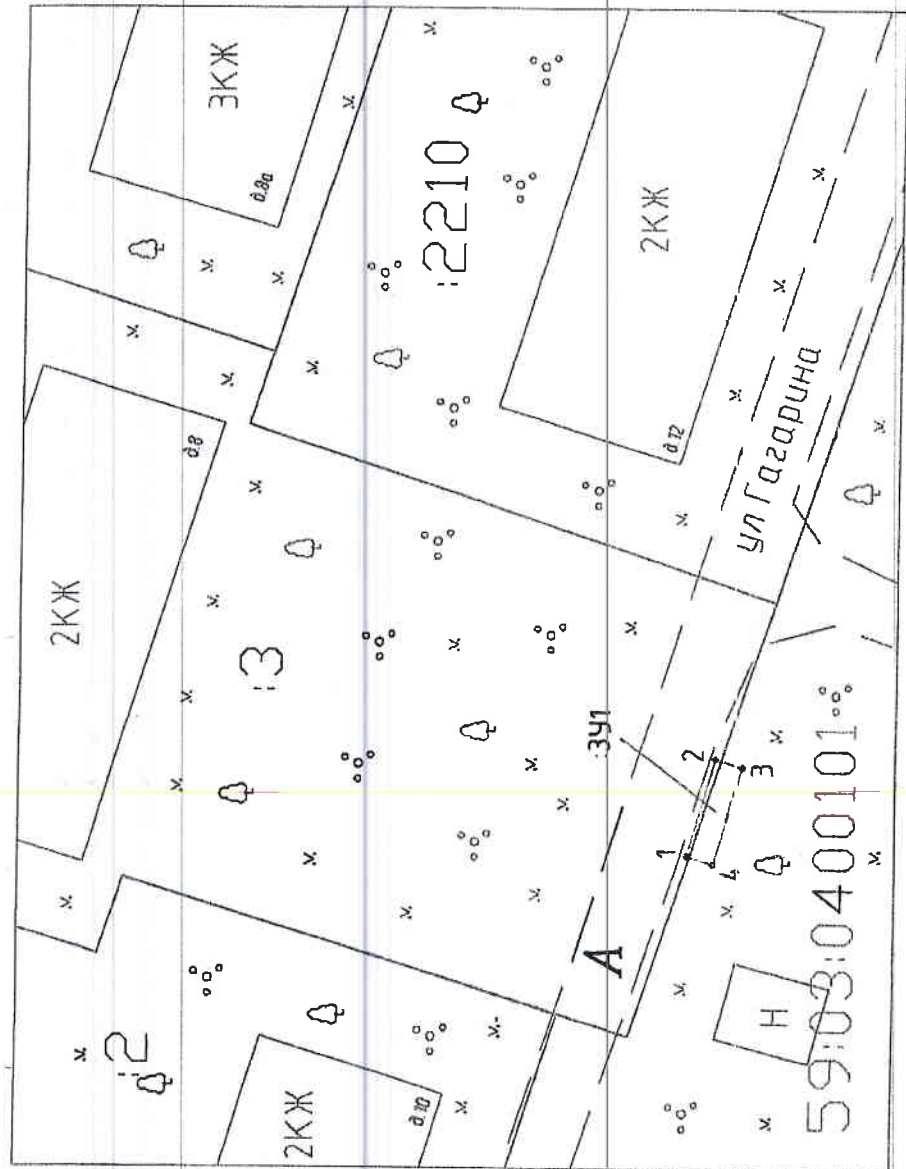

Объект:
 Платформа накопления твердых коммунальных отходов (ТКО)

Местоположение: Российская Федерация, Пермский край, Березниковский городской округ, г. Березники, ул. Гагарина, 10 (согласно сведениям государственного кадастра недвижимости)

Планируемая земельная или часть земельного участка, кв. м: 15

Категория земель: Земли населенных пунктов (для размещения)

Вид разрешенного использования: размещение площадок накопления ТКО (для выгрузки)

№ точки границы	Каталог координат, м	
	X	Y
59:03:0400101:3У1		
1	672917.30	2264723.66
2	672915.21	2264730.65
3	672913.22	2264730.05
4	672915.31	2264723.06
СК-МСК-59(2)		

Условные обозначения:

Учетная граница, адресная единица в ГКИ	: 15
Кадастровый номер земельного участка	59:03:0400101
Граница образуемого участка	1, 2, 3, 4
Границы земельных участков, по которым в результате раздела образуется лоток 3У1	1, 2, 3, 4
Планируемые территории (части образуемого (части существующего) участка)	1, 2, 3, 4
Точка границы, включаемая в кадастр, в которой площадь земельного участка превышает 0,5 гектара	1, 2, 3, 4
Обозначение образуемого земельного участка	3У1
Обозначение многоконтурных участков, количество контуров - 1	3У1
Обозначение образуемой части в образовании земельного участка	3У1

Описание границ смежных земельных зон/звеньев:
 четко расположено на землях общего пользования в КС 59:03:0400101
 и четко на земельном участке с КС 59:03:0400101:3

Масштаб 1:500

