



Администрация города Березники
**УПРАВЛЕНИЕ
ИМУЩЕСТВЕННЫХ
И ЗЕМЕЛЬНЫХ ОТНОШЕНИЙ**
пр. Советский, д.39,
г. Березники, Пермский край, 618417
Тел./факс (3424) 29 01 77
E-mail: uizo_berezniki@mail.ru
ОКПО 12045479, ОГРН 1025901710207
ИНН/КПП 5911000188/591101001

МКУ «СБ»

02.03.2022 № СЭД-142-18-01-21-820
На № СЭД-142-01-01-127 от 22.02.2022

РЕШЕНИЕ
о размещении объектов № 2253

Город Березники Пермского края

03.03.2022

Управление имущественных и земельных отношений администрации города Березники в соответствии с Положением о порядке и условиях размещения объектов на землях или земельных участках, находящихся в государственной или муниципальной собственности, на территории Пермского края без предоставления земельных участков и установления сервитутов, утвержденного постановлением Правительства Пермского края от 22.07.2015 № 478-п, разрешает:

Муниципальному казенному учреждению «Служба благоустройства г. Березники» (618400, Пермский край, г. Березники, ул. Карла Маркса, д. 50, тел. (3424) 23-33-50) размещение объекта:

«Площадка накопления твёрдых коммунальных отходов (ТКО)» на землях, государственная собственность на которые не разграничена,

площадь 15 кв.м;

сроком на 1 год (до 03.03.2023);

местоположение: Пермский край, г. Березники, ул. Матросова, д. 33

при условии согласования со всеми ресурсоснабжающими организациями города.

Приложение: схема предполагаемых к использованию земель на 1 л.

Начальник управления



Н.А. Лежнева

Е.В. Белозерова
29 01 83



СХЕМА ПРЕДЛОГАЕМЫХ К ИСПОЛЬЗОВАНИЮ ЗЕМЕЛЬ ИЛИ ЧАСТИ ЗЕМЕЛЬНОГО УЧАСТКА


Объект:
Планировка накопления твердых коммунальных отходов (ТКО)

Местоположение: Российская Федерация, Пермский край, Березниковский городской округ, г. Березники, ул. Матросова, д.33
(составляя сведениям государственного кадастра недвижимости)

Площадь земель или части земельного участка, кв. м: 15

Категория земель: Земли населенных пунктов
(при наличии)

Вид разрешенного использования:
размещение площадок накопления ТКО
(при наличии)

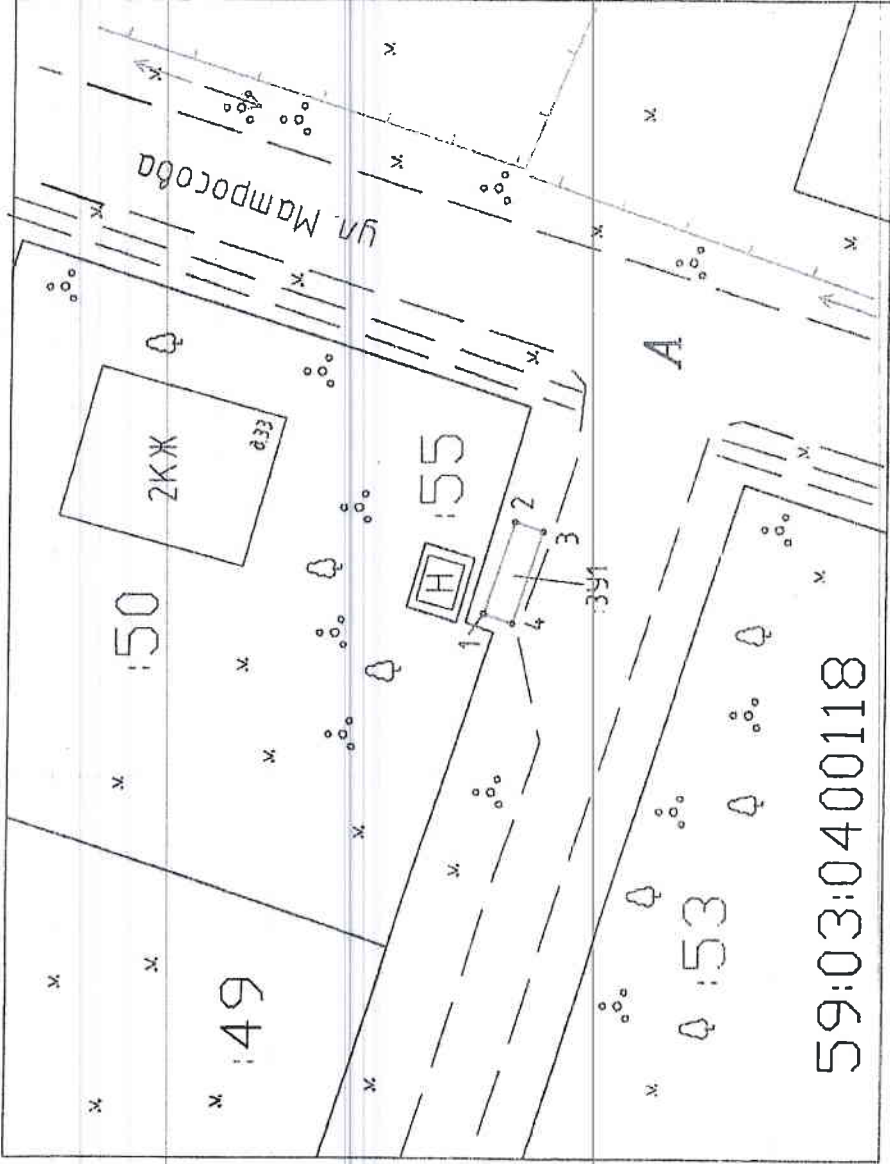

№ точки границы	Каталог координат, м	
	X	Y
59:03:0400118:ЗУ1		
1	672486.91	2264073.48
2	672484.65	2264080.41
3	672482.53	2264079.72
4	672484.79	2264072.79
СК-МСК-59(З)		

Условные обозначения:

15	Улицы границы, несомкнутая ограда в ГСН
	Кадастровый номер земельного участка
23	Границы образуемого участка
и.п.23	используемый земельный участок, из которого в результате раздела образуется земельный участок 3У
•	Назначение характеристик точки образующей (вписанной) участка
82:3У1	Точка границы, имеющая сведения в которой пользователи участка могут осуществлять ее
82:3У1(З)	Обозначение образуемого земельного участка
82:3У1(З)	Обозначение зон охранных объектов, полигона контура - 2
82:3У1(З)	Обозначение образуемой части в образующем земельном участке

Описание границ смежных земельных пользователей:
от точки 1 до точки 4 земли общего пользования (СК 59:03:0400118)

Масштаб 1: 500

