



Администрация города Березники
**УПРАВЛЕНИЕ
ИМУЩЕСТВЕННЫХ
И ЗЕМЕЛЬНЫХ ОТНОШЕНИЙ**

пр. Советский, д.39,
г. Березники, Пермский край, 618417
Тел./факс (3424) 29 01 77
E-mail: uizo_berezniki@mail.ru
ОКПО 12045479, ОГРН 1025901710207
ИНН/КПП 5911000188/591101001

ОАО «МРСК Урала»

30.03.2022 № СЭД-142-18-01-10-422

На № ПЭ/БЭС/05/43 от 22.03.2022

РЕШЕНИЕ
о размещении объектов № 2261

Город Березники Пермского края

30.03.2022

Управление имущественных и земельных отношений администрации города Березники в соответствии с Положением о порядке и условиях размещения объектов на землях или земельных участках, находящихся в государственной или муниципальной собственности, на территории Пермского края без предоставления земельных участков и установления сервитутов, утвержденного постановлением Правительства Пермского края от 22.07.2015 № 478-п, разрешает:

открытому акционерному обществу «Межрегиональная распределительная сетевая компания Урала» (618419, Пермский край, г. Березники, ул. Ломоносова, 71, тел./факс 8 (3424) 25-93-59, электронный адрес: secretar@beres.permenergo.ru) размещение объекта:

«Строительство участка ВЛ 0,4 кВ от РУ 0,4 кВ КТП-863 (ориент. протяженностью 0,83км), оборудования учета э/э на вновь уст. оп., входящий в ЭСК ПС 35/10 Пыскор, для электроснабжения жилого дома, 618400, Пермский край, г. Березники, ул. Правобережная, дом № 23, кадастровый номер участка 59:03:1000002:12» на землях, государственная собственность на которые не разграничена,

площадь 80 кв.м;

сроком - бессрочно;

местоположение: Пермский край, г. Березники, район ул. Правобережная.

При условии:

1.согласование со всеми ресурсоснабжающими организациями города;

2.согласование проектной документации и получение разрешения на производство земляных работ;

3.в случае произрастания зеленых насаждений, попадающих в зону строительства, оформить разрешение на вырубку деревьев, кустарников в Управлении благоустройства администрации города.

Приложение: схема предполагаемых к использованию земель на 1 л. в 1 экз.

Начальник управления
Е.В. Белозерова 29 01 83



Н.А. Лежнева




Схема предполагаемых к использованию земель или части земельного участка

Объект: "Строительство участка ВЛ 0,4 кВ от РУ 0,4 кВ КТП-863 (ориент. протяженностью 0,83 км), оборудования учета э/э на вновь уст. оп., входящий в ЭСК ПС 35/10 Пыскор, для электроснабжения жилого дома, 618400, Пермский край, г. Березники, ул. Правобережная, дом №23, кадастровый номер участка 59:03:1000002:12"
 Местоположение: Пермский край, г.о. город Березники, г. Березники, район ул. Правобережная
 Площадь земель или части земельного участка, кв.м.: 80

Категория земель: земли населённых пунктов

Вид разрешенного использования земельного участка: отсутствует

№ точки границы	Каталог координат (МСК-59), м	
	X	Y
1	Y=678430.39	X=2255086.96
2	Y=678429.14	X=2255090.76
3	Y=678409.08	X=2255084.20
4	Y=678412.45	X=2255081.09

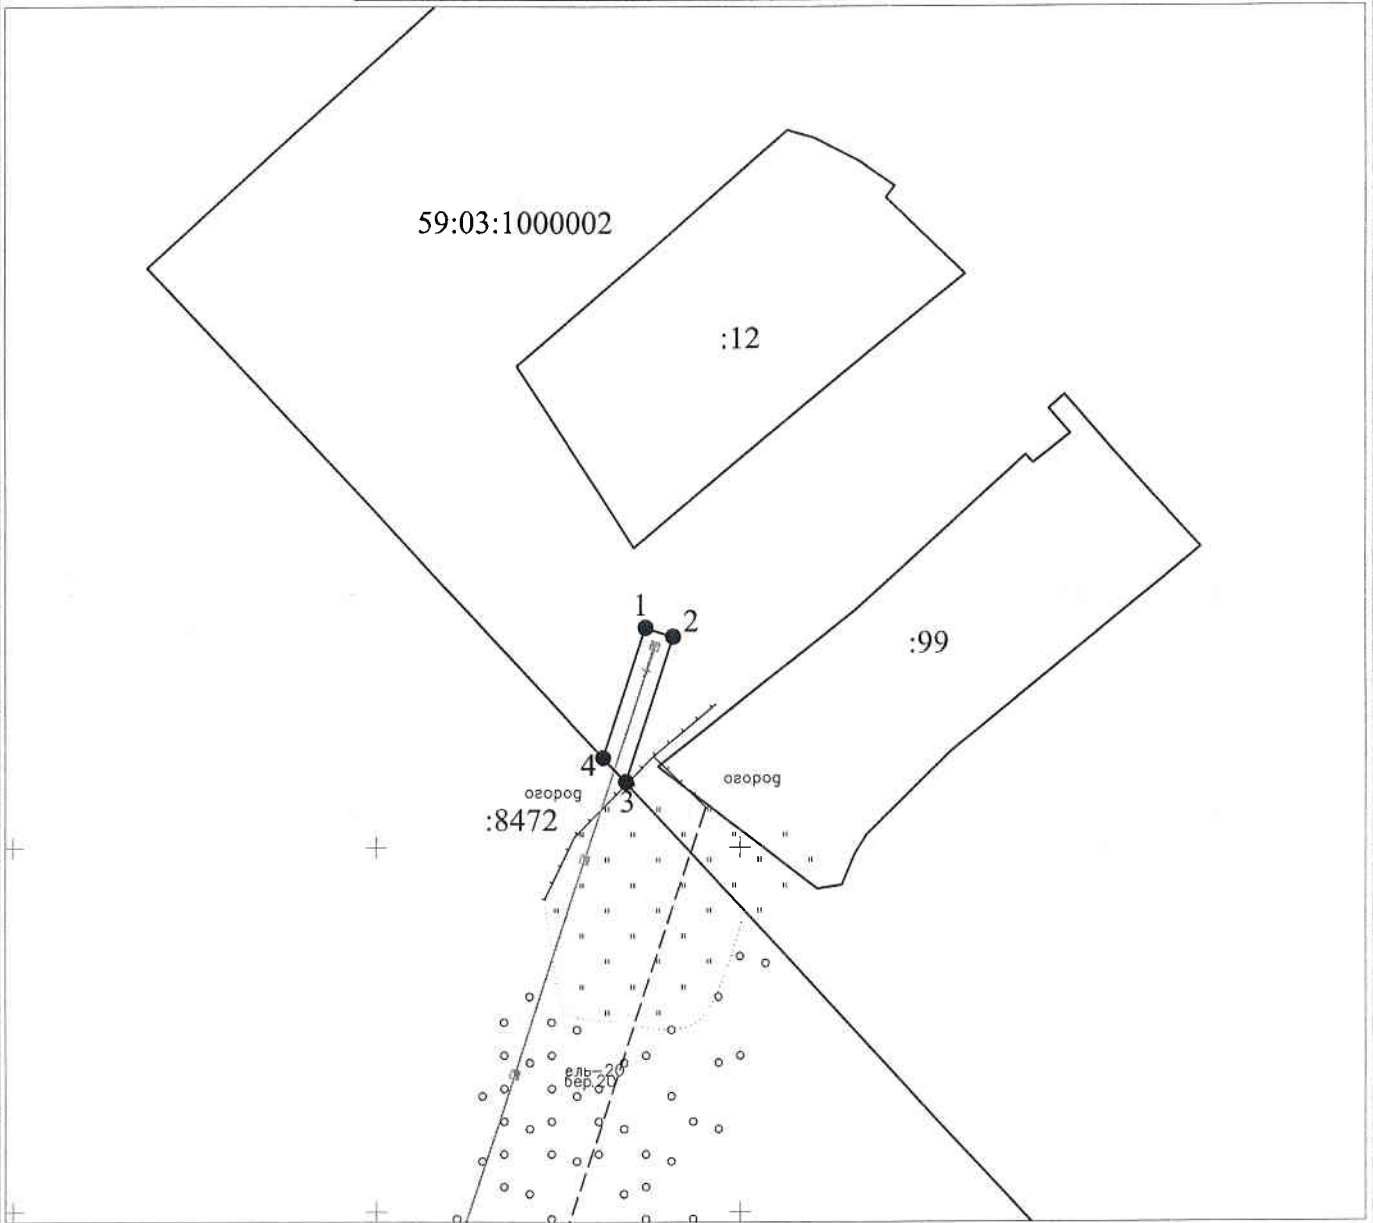

Масштаб 1:1000

Условные обозначения:

- граница предполагаемых к использованию земель или части земельного участка
- граница земельного участка ранее учтенного в ЕГРН
- граница кадастрового квартала
- 59:03:1000002 - кадастровый номер квартала
- :8472 - кадастровый номер земельного участка в кадастровом квартале
- проектируемая ЛЭП (ВЛ 0.4 кВ)
- проектируемая ТП (СТП)

Описание границ смежных землепользователей:

от т.1 до т.3, от т.4 до т.1 - земли неразграниченной государственной (муниципальной) собственности
 от т.3 до т.4 - земельный участок с кадастровым номером 59:03:0000000:8472

Заявитель Александрова Н.А., по доверенности
 (подпись, расшифровка подписи) № 59/263-н/59-2022-2-25 от 14.01.2022
 МП Верно