



Администрация города Березники
**УПРАВЛЕНИЕ
ИМУЩЕСТВЕННЫХ
И ЗЕМЕЛЬНЫХ ОТНОШЕНИЙ**

пр. Советский, д.39,
г. Березники, Пермский край, 618417
Тел./факс (3424) 29 01 77
E-mail: uizo_berezniki@mail.ru
ОКПО 12045479, ОГРН 1025901710207
ИНН/КПП 5911000188/591101001

ПАО «Уралкалий»

30.03.2022 № СЭД-142-18-01-10-442

На № 01-19/3663 от 24.03.2022

РЕШЕНИЕ
о размещении объектов № 2263

Город Березники Пермского края

01.04.2022

Управление имущественных и земельных отношений администрации города Березники в соответствии с Положением о порядке и условиях размещения объектов на землях или земельных участках, находящихся в государственной или муниципальной собственности, на территории Пермского края без предоставления земельных участков и установления сервитутов, утвержденного постановлением Правительства Пермского края от 22.07.2015 № 478-п, разрешает:

публичному акционерному обществу «Уралкалий» (618426, Пермский край, г. Березники, ул. Пятилетки, 63, тел. 8 (3424) 26-60-59, факс 8 (3424) 26-61-00) размещение объекта:

«Элементы благоустройства территории и малые архитектурные формы бетонные полусферы (ограничители для парковки)» на землях, государственная собственность на которые не разграничена,

площадь 28 кв.м;

сроком: 1 год (с 23.04.2022 до 23.04.2023);

местоположение: Пермский край, г. Березники, в районе пересечения улиц 30 лет Победы и Пятилетки

при условии согласования со всеми ресурсоснабжающими организациями города.

Приложение: схема предполагаемых к использованию земель на 1 л. в 1 экз.

Начальник управления

Е.В.Белозерова

29 01 83



Н.А. Лежнева



Схема предполагаемых к использованию земель или части земельного участка


Объект : элементы благоустройства территории и малые архитектурные формы
(бетонные полусферы(ограничители для парковки))

Местоположение : Пермский край, г. Березники, в районе пересечения улиц 30 лет Победы и Пятилетки
(согласно сведениям государственного кадастра недвижимости)

Площадь земель или части земельного участка: 28 кв.м

Категория земель: земли населенных пунктов
(при наличии)

Вид разрешенного использования: не указано
(при наличии)

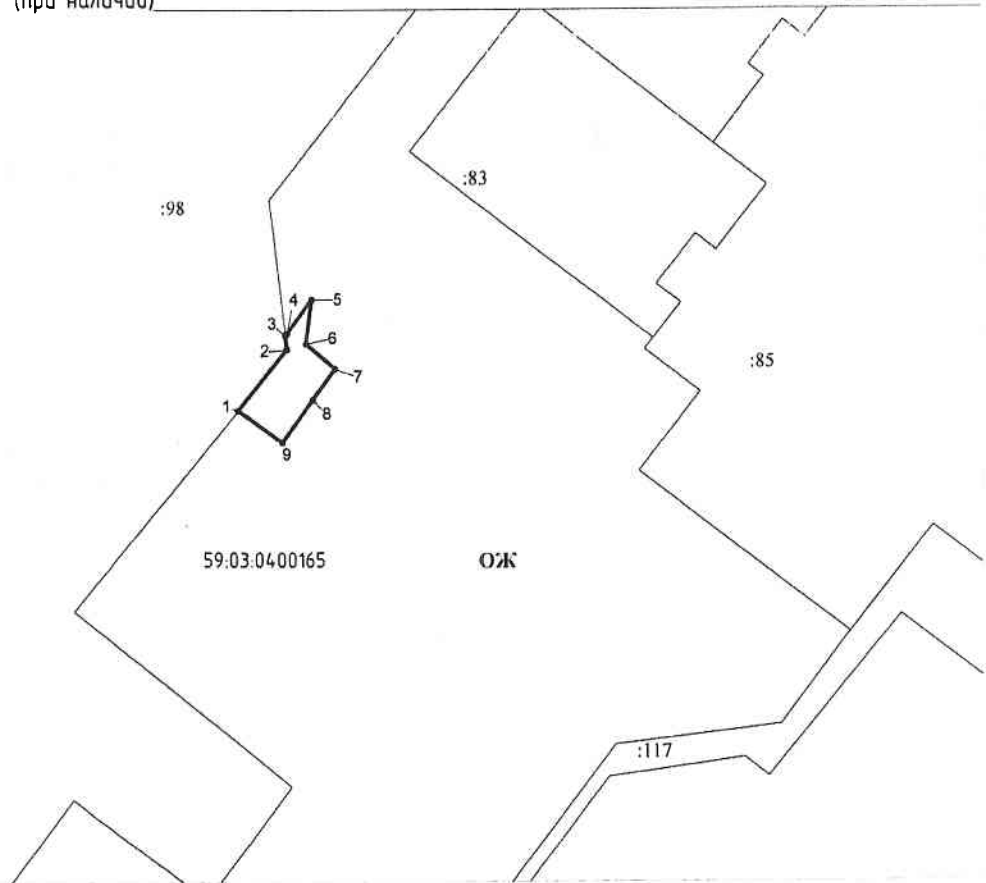

Каталог координат (МСК-59):

Масштаб 1:500

№№ точек	X	Y
1	672066.49	2266900.46
2	672070.90	2266904.00
3	672071.91	2266903.89
4	672072.07	2266904.02
5	672074.47	2266905.82
6	672071.30	2266905.40
7	672069.50	2266907.50
8	672067.30	2266905.90
9	672064.22	2266903.67

Описание границ смежных землепользователей:

от 1 точки до 3 точки - земельный участок
с кадастровым номером 59.03.0400165:98

Условные обозначения:

- граница земельного участка, учтенного в ГКН
- граница кадастрового квартала
- 59.03.0400165 - кадастровый номер квартала
- ОЖ - обозначение территориальной зоны (общественно-жилая)
- вновь образованная часть границы, сведения о которой достаточны для определения ее местоположения
- н1 - характерная точка границы, сведения о которой позволяют однозначно определить ее на местности
- 98 - номер учтенного земельного участка

(Handwritten signature)
Заявитель

**И.О. ДИРЕКТОРА
ПО ПРАВОВЫМ И
КОРПОРАТИВНЫМ ВОПРОСАМ
А.В. ТИМОФЕЕВ**

(подпись, расшифровка подписи)

МП

(для юридических лиц
и индивидуальных предпринимателей)

