



Администрация города Березники
**УПРАВЛЕНИЕ
ИМУЩЕСТВЕННЫХ
И ЗЕМЕЛЬНЫХ ОТНОШЕНИЙ**

пр. Советский, д.39,
г. Березники, Пермский край, 618417
Тел./факс (3424) 29 01 77
E-mail: uizo_berezniki@mail.ru
ОКПО 12045479, ОГРН 1025901710207
ИНН/КПП 5911000188/591101001

ООО «БВК»

11.04.2022 № СЭД-142-18-01-10-544

На № 02-1483 от 06.04.2022

РЕШЕНИЕ
о размещении объектов № 2283

Город Березники Пермского края

15.04.2022

Управление имущественных и земельных отношений администрации города Березники в соответствии с Положением о порядке и условиях размещения объектов на землях или земельных участках, находящихся в государственной или муниципальной собственности, на территории Пермского края без предоставления земельных участков и установления сервитутов, утвержденного постановлением Правительства Пермского края от 22.07.2015 № 478-п, разрешает:

обществу с ограниченной ответственностью «Березниковская водоснабжающая компания» (618419, Пермский край, г. Березники, ул. Ломоносова, 98, тел. 8 (3424) 29-26-16, факс 8 (3424) 29-26-17, e-mail: info@bervk.ru) размещение объекта:

«Сеть водоотведения «Жилая застройка, расположенная по адресу: Пермский край, г. Березники, пересечение улицы Юбилейная и проспект Ленина» на землях, государственная собственность на которые не разграничена,

кадастровый квартал: 59:03:0400044; : 59:03:0400068;

площадь 364 кв.м;

сроком на 1 год (до 15.04.2023).

Местоположение: Пермский край, г. Березники, пересечение улицы Юбилейная и проспект Ленина.

При условии:

- 1.согласование со всеми ресурсоснабжающими организациями города;
- 2.согласование проектной документации и получение разрешения на производство земляных работ.

Приложение: схема предполагаемых к использованию земель на 1 л. в 1 экз.

И.о. начальника управления
Белозерова Елена Викторовна
8 (3424) 29 01 83



Е.В. Журавлева



СХЕМА ПРЕДПОЛАГАЕМЫХ К ИСПОЛЬЗОВАНИЮ ЗЕМЕЛЬ ИЛИ ЧАСТИ ЗЕМЕЛЬНОГО УЧАСТКА

(к решению о размещении объектов на землях или земельных участках, находящихся в муниципальной собственности)

Объект: сеть водоотведения «Жилая застройка, расположенная по адресу: Пермский край, г. Березники, пересечение улицы Юбилейная и проспект Ленина»

Кадастровые кварталы: 59:03:0400044, 59:03:0400068 и 59:03:0400069

Местоположение: Пермский край, г. Березники, пересечение улицы Юбилейная и проспект Ленина


Площадь земельного участка: ЗУ – 364 кв.м.

Площадь части земельного участка с кадастровым номером 59:03:0400069:1107: ЧЗУ – 53 кв.м.

Категория земель: земли населенных пунктов

Цель использования земельных участков: строительство канализации

Масштаб 1:750 (в 1см 7,5 метров)

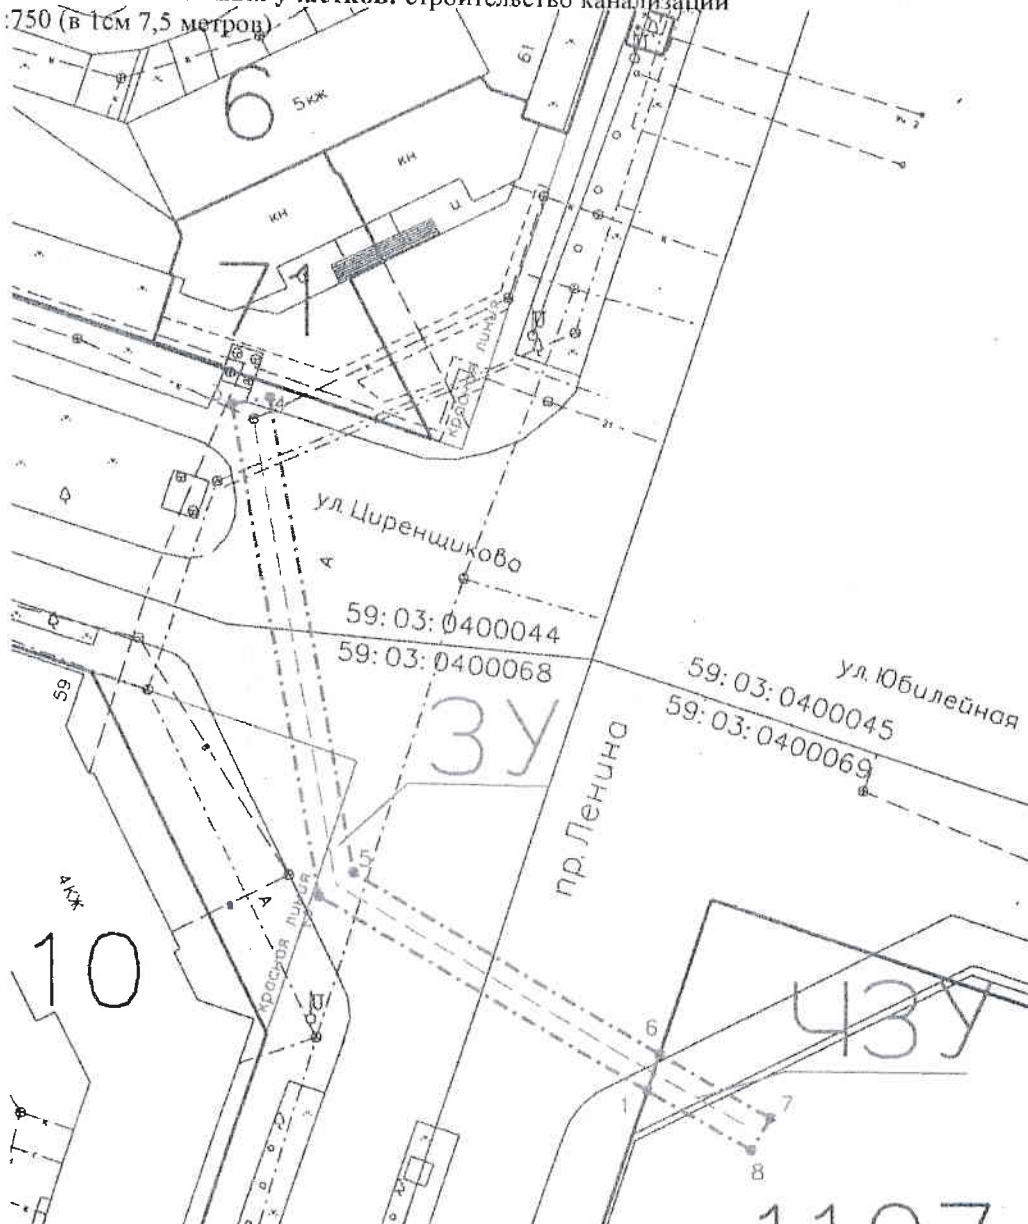

Изготовлено:

ООО «Березниковское кадастровое бюро»

Генеральный директор

В.В. Макухин

25 марта 2022 год



ЗАЯВИТЕЛЬ:

1107

ООО "БВК"

