



Администрация города Березники  
**УПРАВЛЕНИЕ  
ИМУЩЕСТВЕННЫХ  
И ЗЕМЕЛЬНЫХ ОТНОШЕНИЙ**  
пр. Советский, д.39,  
г. Березники, Пермский край, 618417  
Тел./факс (3424) 29 01 77  
E-mail: [uizo\\_berezniki@mail.ru](mailto:uizo_berezniki@mail.ru)  
ОКПО 12045479, ОГРН 1025901710207  
ИНН/КПП 5911000188/591101001

МРО православный Приход храма  
святителя Николая, архиепископа Мир  
Ликийских, чудотворца г. Березники  
Пермского края Соликамской Епархии  
Русской православной Церкви  
(Московский Патриархат)

12.04.2022 № СЭД-142-18-01-10-565

На № б/н от 08.04.2022

## РЕШЕНИЕ о размещении объектов № 2285

Город Березники Пермского края

15.04.2022

Управление имущественных и земельных отношений администрации города Березники в соответствии с Положением о порядке и условиях размещения объектов на землях или земельных участках, находящихся в государственной или муниципальной собственности, на территории Пермского края без предоставления земельных участков и установления сервитутов, утвержденного постановлением Правительства Пермского края от 22.07.2015 № 478-п, разрешает:

Местной религиозной организации православному Приходу храма святителя Николая, архиепископа Мир Ликийских, чудотворца г. Березники Пермского края Соликамской Епархии Русской православной Церкви (Московский Патриархат) (618422, Пермский край, г. Березники, пл. Первостроителей, 1, тел./факс 8 (950) 4464997) размещение объекта:

«Элементы благоустройства территории», на землях, государственная собственность на которые не разграничена,

кадастровый квартал: 59:03:0400073; 59:03:0400085;

площадь 2374,00 кв.м;

сроком на 1 год (до 15.04.2023);

местоположение: Пермский край, г. Березники, в районе площади Первостроителей, 1 по Советскому проспекту.


При условии:

1.согласование со всеми ресурсоснабжающими организациями города;

2.согласование проектной документации и получение разрешения на производство земляных работ.

Приложение: схема предполагаемых к использованию земель на 1 л.

И.о. начальника управления  
Е.В. Белозерова  
29 01 83

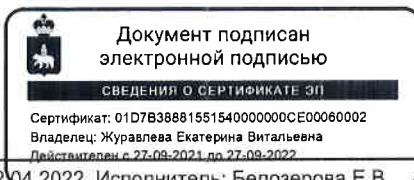

Е.В. Журавлева

# СХЕМА ПРЕДПОЛАГАЕМЫХ К ИСПОЛЬЗОВАНИЮ ЗЕМЕЛЬ ИЛИ ЧАСТИ ЗЕМЕЛЬНОГО УЧАСТКА

(к решению о размещении объектов на землях или земельных участках, находящихся в муниципальной собственности)

**Объект:** элементы благоустройства территории

**Кадастровые кварталы:** 59:03:0400073, 59:03:0400085

**Местоположение:** Пермский край, г. Березники, в районе площади Первостроителей, 1 по Советскому проспекту


**Площадь земельного участка:** 3У – 2374 кв.м.

**Категория земель:** земли населенных пунктов

**Вид разрешенного использования:** земли общего пользования

**Цель использования земельного участка:** подъезды и парковка

**Масштаб 1:850 (в 1см 8,5метра)**

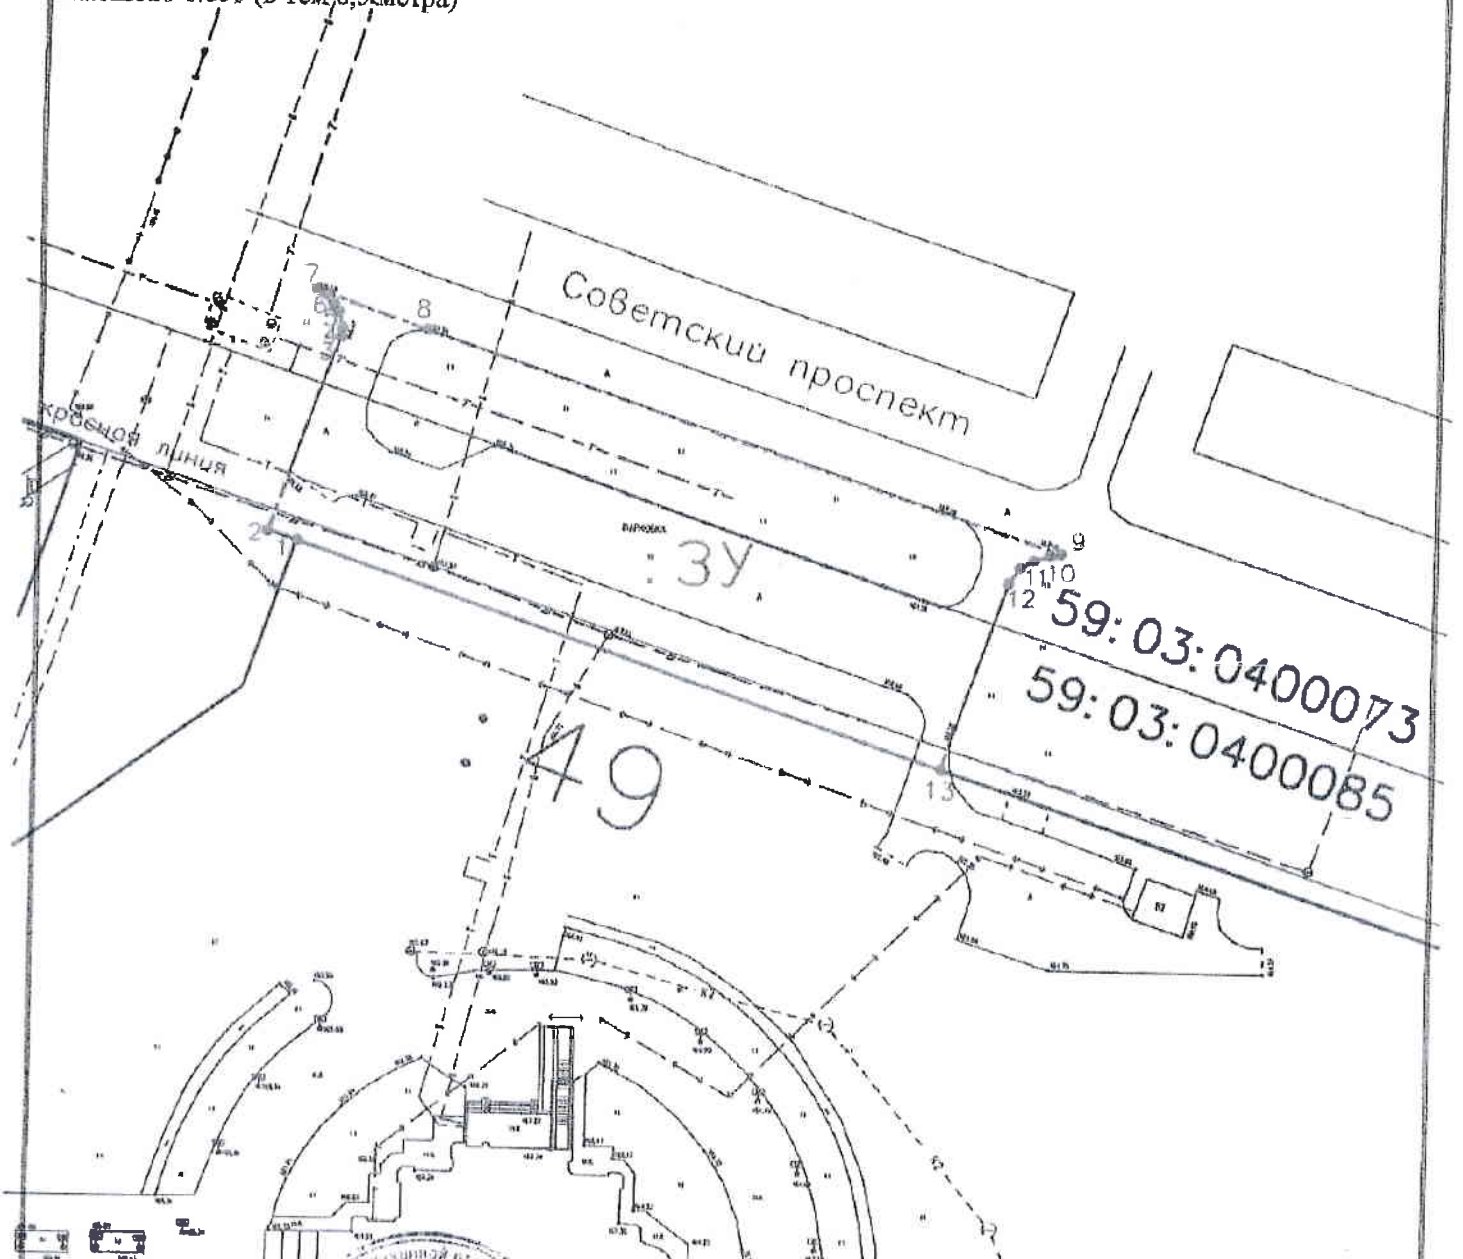

Изготовлено:  
ООО «Березниковское кадастровое бюро»

Генеральный директор  
В.В. Макухин

11 марта 2021 год



ЗАЯВИТЕЛЬ:

