



Администрация города Березники
**УПРАВЛЕНИЕ
ИМУЩЕСТВЕННЫХ
И ЗЕМЕЛЬНЫХ ОТНОШЕНИЙ**

пр. Советский, д.39,
г. Березники, Пермский край, 618417
Тел./факс (3424) 29 01 77
E-mail: uizo_berezniki@mail.ru
ОКПО 12045479, ОГРН 1025901710207
ИНН/КПП 5911000188/591101001

ООО «Т2 Мобайл»

14.04.2022 № СЭД-142-18-01-10-566

На № б/н от 08.04.2022

РЕШЕНИЕ
о размещении объектов № 2286

Город Березники Пермского края

15.04.2022

Управление имущественных и земельных отношений администрации города Березники в соответствии с Положением о порядке и условиях размещения объектов на землях или земельных участках, находящихся в государственной или муниципальной собственности, на территории Пермского края без предоставления земельных участков и установления сервитутов, утвержденного постановлением Правительства Пермского края от 22.07.2015 № 478-п, разрешает:

Обществу с ограниченной ответственностью «Т2 Мобайл» (108811, г. Москва, 22-ой километр Киевское шоссе, домовладение 6, строение 1, этаж 5, комната 33, тел./факс 8 (952) 3188816) размещение объекта:

«Линии связи, линейно-кабельные сооружения связи и иные сооружения связи, для размещения которых не требуется разрешения на строительство» на землях, государственная собственность на которые не разграничена,

кадастровый квартал 59:03:0400110;

площадь 376 кв.м;

сроком - бессрочно;

местоположение: Пермский край, г. Березники, пер. Базарный.

При условии:


1.согласование со всеми ресурсоснабжающими организациями города;

2.согласование проектной документации и оформление разрешения на производство земляных работ.

3.в случае произрастания зеленых насаждений, попадающих в зону строительства, оформить разрешение на вырубку деревьев, кустарников в Управлении благоустройства администрации города.

Приложение: схема предполагаемых к использованию земель на 1 л. в 1 экз.

И.о. начальника управления
Е.В. Белозерова

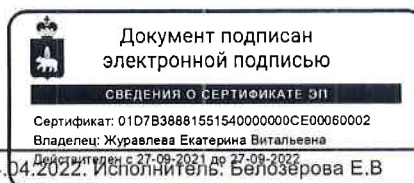

Е.В. Журавлева



СХЕМА ПРЕДПОЛАГАЕМЫХ К ИСПОЛЬЗОВАНИЮ ЗЕМЕЛЬ ИЛИ ЧАСТИ ЗЕМЕЛЬНОГО УЧАСТКА

Объект: Линии связи, линейно-кабельные сооружения связи и иные сооружения связи, для размещения которых не требуется разрешения на строительство.

Местоположение: Пермский край, г. Пермский, г. Березники, пер. Базарный.


Площадь земель или части земельного участка, кв. м 376 кв.м.

Условный номер земельного участка: :3У1

Категория земель: земли населенных пунктов

Вид разрешенного использования: под размещение АМС

Обозначение характерных точек границы	Координаты, м (МСК-59)	
	X	Y
1	2	3
n1	672906.66	2263275.16
n2	672893.57	2263271.25
n3	672887.70	2263289.25
n4	672895.83	2263309.18
n1	672906.66	2263275.16

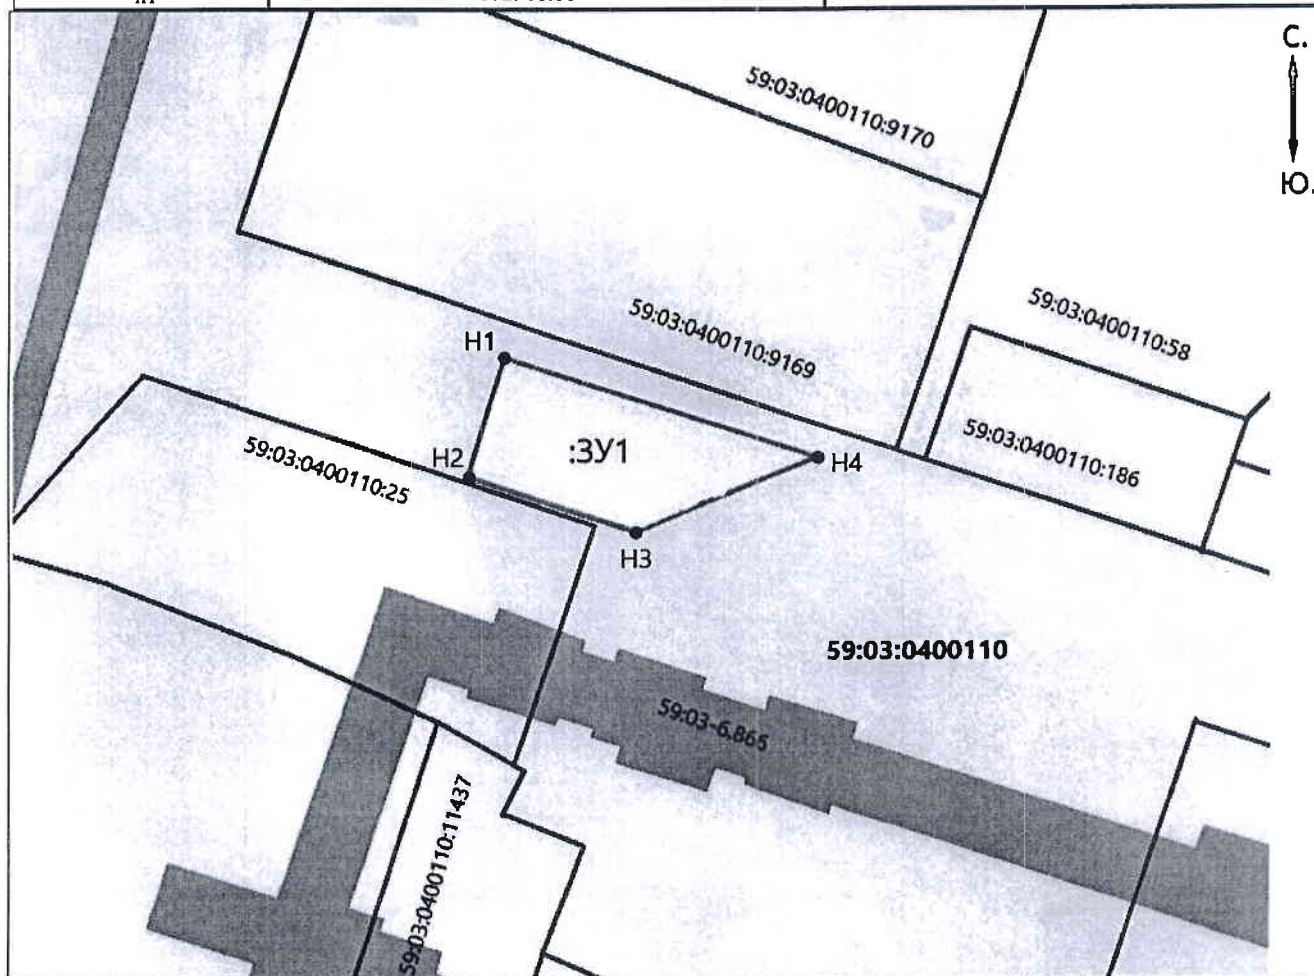

Масштаб 1:2000

Описание границ смежных землепользователей:

от т. n1 до т. n1 - земли населенных пунктов;

Заявитель: Рукавишников А.Ю./

Условные обозначения:

- проектируемая граница земельного участка
- граница земельного участка по сведениям ГКН
- граница территориальной зоны (зоны с особыми условиями использования территории)

59:03:0400110 - номер кадастрового квартала
 *1 - поворотная точка границы образуемого участка
:3У1 - обозначение образуемого земельного участка

