



Администрация города Березники
**УПРАВЛЕНИЕ
ИМУЩЕСТВЕННЫХ
И ЗЕМЕЛЬНЫХ ОТНОШЕНИЙ**

пр. Советский, д.39,
г. Березники, Пермский край, 618417
Тел./факс (3424) 29 01 77
E-mail: uizo_berezniki@mail.ru
ОКПО 12045479, ОГРН 1025901710207
ИНН/КПП 5911000188/591101001

АО «Газпром газораспределение Пермь»

08.04.2022 № СЭД-142-18-01-10-460

На № б/н от 28.03.2022

РЕШЕНИЕ
о размещении объектов № 2264

Город Березники Пермского края

07.04.2022

Управление имущественных и земельных отношений администрации города Березники в соответствии с Положением о порядке и условиях размещения объектов на землях или земельных участках, находящихся в государственной или муниципальной собственности, на территории Пермского края без предоставления земельных участков и установления сервитутов, утвержденного постановлением Правительства Пермского края от 22.07.2015 № 478-п, разрешает:

акционерному обществу «Газпром газораспределение Пермь» (618400, Пермский край, г. Березники, ул. Уральских танкистов, 5, тел./факс 8 (3424) 26-26-18, 26-42-83) размещение объекта:

«Газопровод для транспортировки природного газа под давлением до 0,6 Мпа включительно» г. Усолье, ул. 8 Марта, в районе дома 2-2, на землях, государственная собственность на которые не разграничена,

площадь 1270 кв.м;

сроком на 1 год (до 07.04.2023);

местоположение: Пермский край, г. Усолье, ул. 8 Марта, в районе дома 2-2.

При условии согласования проведения работ с собственниками пересекаемых существующих инженерных коммуникаций.

Перед проектированием газопровода необходимо получить технические условия на прокладку в управлении благоустройства.

Приложение: схема предполагаемых к использованию земель на 1 л. в 1 экз.

Начальник управления
Марина Алексеевна Шестакова
8 (3424) 29 01 83



Н.А.Лежнева

Схема предполагаемых к использованию земель или части земельного участка

Объект: газопровод для транспортировки природного газа под давлением до 1.2 Мпа включительно

Местоположение: Пермский край, г.о.город Березники, г. Усолье, ул. 8 Марта, в районе дома 2-2

Площадь земель или части земельного участка, кв.м.: 1270

Категория земель: земли населённых пунктов

Вид разрешенного использования: для строительства газопровода

Обозначение характерных точек границ	Координаты (МСК-59), м	
	X	Y
1	676337,92	2257222,61
2	676326,73	2257215,25
3	676323,25	2257192,25
4	676288,31	2257169,90
5	676241,89	2257144,84
6	676246,24	2257135,82
7	676293,38	2257161,29
8	676332,46	2257186,28


Описание границ смежных землепользователей:

от т.1 до т.2 земельный участок с кадастровым номером 59:37:0621001:342

от т.2 до т.5
от т.6 до т.1 земли общего пользования

от т.5 до т.6 земельный участок с кадастровым номером 59:37:0000000:2599

Об.
М.
П.
К.
В.

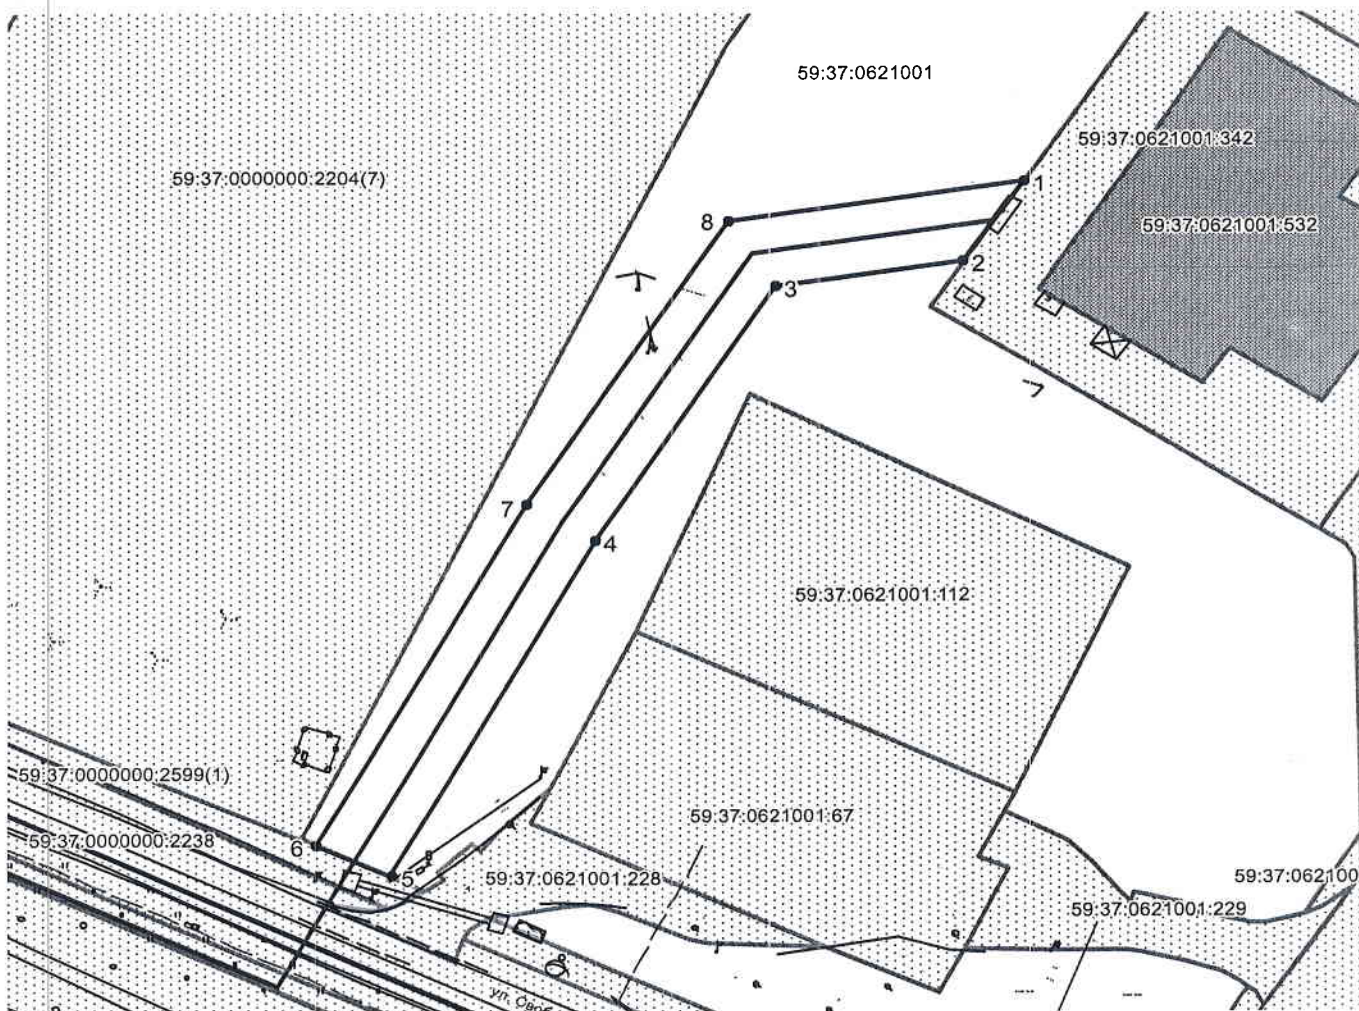

Масштаб 1:1000

Условные обозначения:

- граница предполагаемых к использованию земель
- граница учтенных земельных участков
- граница кадастрового квартала
- проектируемый газопровод
- существующий газопровод

59:37:0621001:342 кадастровый номер земельного участка

59:37:0621001 номер кадастрового квартала

Заявитель А.В. Крапивин/

Верно