



Администрация города Березники
**УПРАВЛЕНИЕ
ИМУЩЕСТВЕННЫХ
И ЗЕМЕЛЬНЫХ ОТНОШЕНИЙ**

пр. Советский, д.39,
г. Березники, Пермский край, 618417
Тел./факс (3424) 29 01 77
E-mail: uizo_berezniki@mail.ru
ОКПО 12045479, ОГРН 1025901710207
ИНН/КПП 5911000188/591101001

ОАО «Межрегиональная
распределительная сетевая компания
Урала»

08.04.2022 № СЭД-142-18-01-10-486

На № _____ от 29.03.2022 _____

РЕШЕНИЕ
о размещении объектов № 2269

Город Березники Пермского края

10.04.2022

Управление имущественных и земельных отношений администрации города Березники в соответствии с Положением о порядке и условиях размещения объектов на землях или земельных участках, находящихся в государственной или муниципальной собственности, на территории Пермского края без предоставления земельных участков и установления сервитутов, утвержденного постановлением Правительства Пермского края от 22.07.2015 № 478-п, разрешает:

Открытому акционерному обществу «Межрегиональная распределительная сетевая компания Урала» (620026, Свердловская область, г. Екатеринбург, ул. Мамина Сибиряка, 140, тел. +7 (3424)25 93 59 строительство объекта:

«Строительство участка ВЛ 0,4 кВ от опоры № 17 ВЛ0,4 кВ КТП-446 ВЛ 10 кВ Орел-1, оборудования учета э/э на вновь установленной опоре, входящих в ЭСК ПС 110/35/10 Правобережная, для электроснабжения индивидуального жилого дома, по адресу: 618400, Пермский край, Усольский р-н, д. Пешково, ул. Луговая, дом № 3, кадастровый номер участка: 59:37:1580202:64»

площадь 127 кв.м;

сроком бессрочно;

местоположение: Пермский край, д. Пешково, ул. Луговая.

При условии согласования со всеми ресурсоснабжающими организациями города.


При условии дальнейшего согласования проектной документации и открытия разрешения на земляные работы.

Доводим до Вашего сведения, что испрашиваемый земельный участок запроектирован в проекте межевания территории, утвержденным постановлением администрации города от 22.09.2021 № 01-02-1280 для улично-дорожной сети, для предоставления в постоянное(бессрочное) пользование МУП «Спецавтохозяйство г. Березники», после поступления ходатайства от учреждения о перераспределении земельного участка в ПБП выданное решение будет автоматически аннулировано.

Приложение: схема предполагаемых к использованию земель на 1 л. в 1 экз.

И.о.начальника управления

Шестакова Марина Алексеевна
8 (3424) 29 01 83

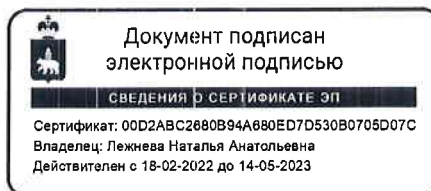

Е.В.Журавлева

Схема предполагаемых к использованию земель или части земельного участка

Объект: "Строительство участка ВЛ 0,4 кВ от опоры №17 ВЛ 0,4 кВ №3 КТП-446 ВЛ 10 кВ Орел-1, оборудования учета э/э на вновь установленной опоре, входящих в ЭСК ПС 110/35/10 Правобережная, для электроснабжения индивидуального жилого дома, по адресу: 618400, Пермский край, Усольский р-н, д. Пешково, ул. Луговая, дом № 3, кадастровый номер участка: 59:37:1580202:64"


Местоположение: Пермский край, г.о. город Березники, д. Пешково, ул. Луговая

Площадь земель или части земельного участка, кв.м.: 127

Категория земель: земли населённых пунктов

Вид разрешенного использования земельного участка: отсутствует

№ точки границы	Каталог координат (МСК-59), м		№ точки границы	Каталог координат (МСК-59), м	
	X	Y		X	Y
1	669031.24	2247885.88	4	669050.42	2247918.24
2	669037.23	2247891.12	5	669036.84	2247897.77
3	669053.75	2247916.03	6	669035.20	2247893.42

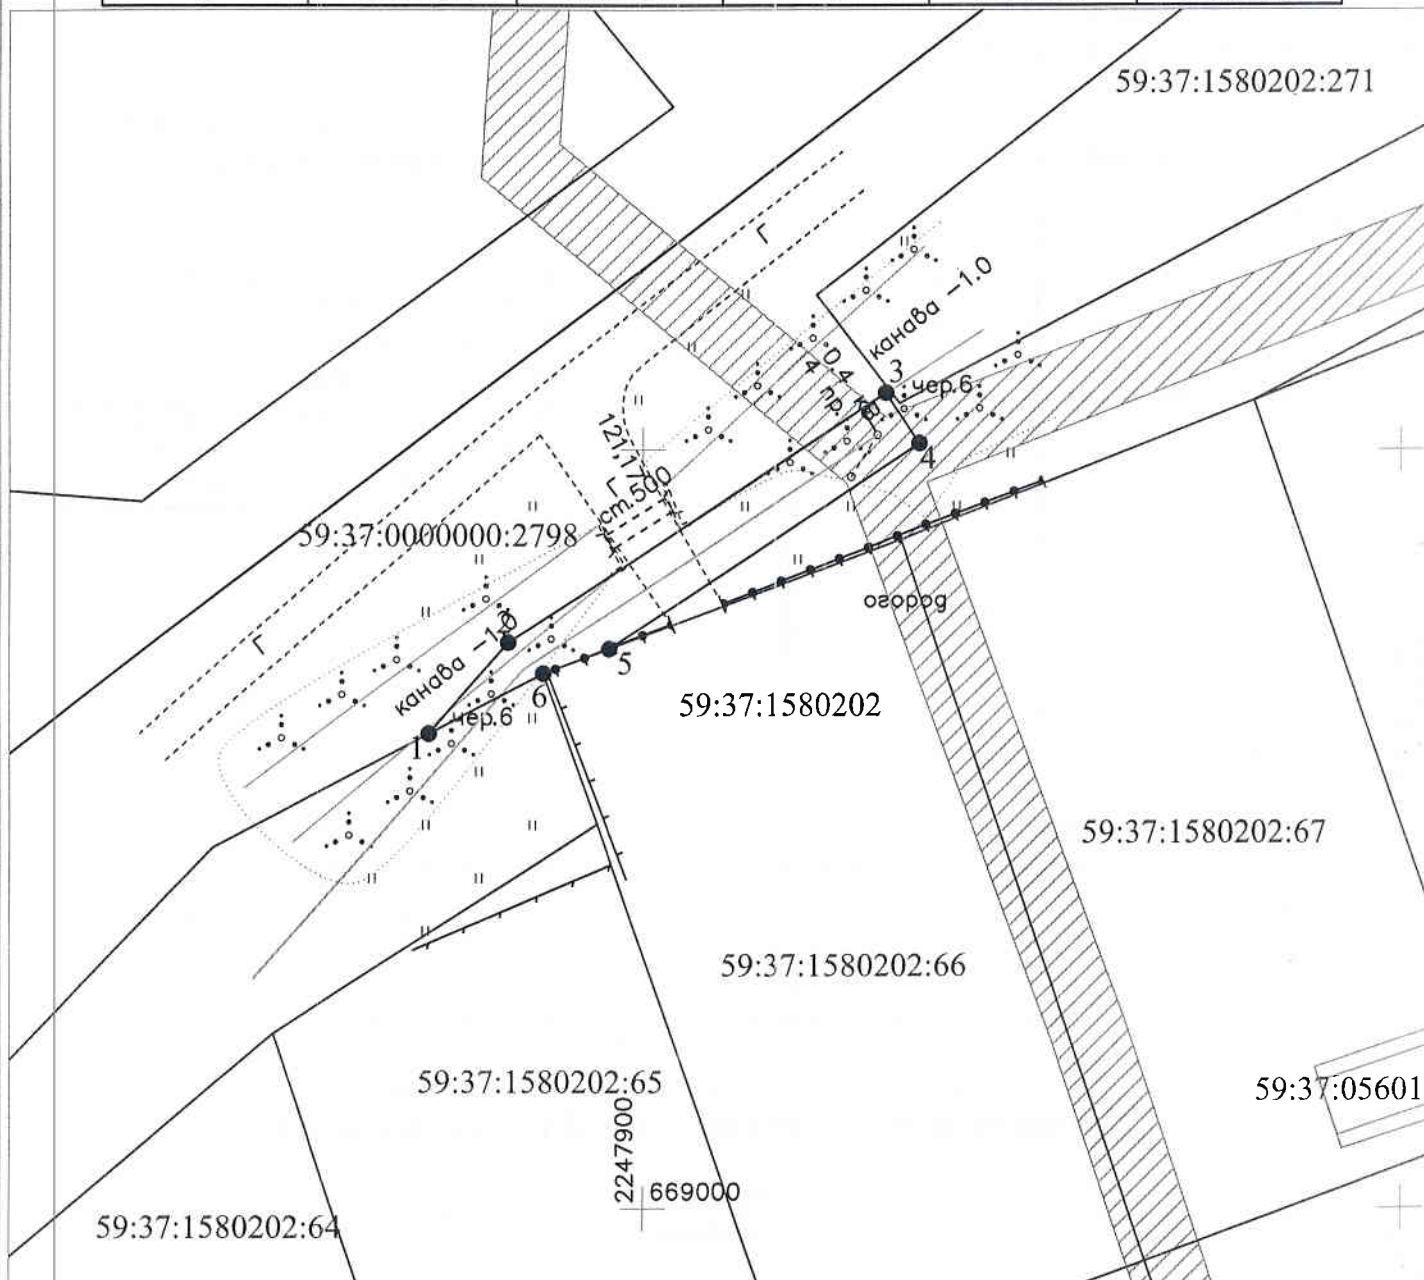

Условные обозначения:

Масштаб 1:500

- — граница предполагаемых к использованию земель или части земельного участка
- граница земельного участка ранее учтенного в ЕГРН
- граница кадастрового квартала
- 59:37:1580202 — кадастровый номер квартала
- :64 — кадастровый номер земельного участка в кадастровом квартале
- проектируемая ЛЭП (ВЛ 0.4 кВ)
- проектируемая ТП (СТП)

Описание границ смежных землепользователей:

от т.5 до т.6 - земельный участок с кадастровым номером 59:37:1580202:66
от т.6 до т.1 - земли неразграниченной государственной (муниципальной) собственности

Заявитель

Косачев О.В., по доверенности

(подпись, расшифровка подписи)

№ ПЭ-519-2022 от 25.01.2022

МП

Верно

(для юридических лиц и ИП)