



Администрация города Березники  
**УПРАВЛЕНИЕ  
ИМУЩЕСТВЕННЫХ  
И ЗЕМЕЛЬНЫХ ОТНОШЕНИЙ**

пр. Советский, д.39,  
г. Березники, Пермский край, 618417  
Тел./факс (3424) 29 01 77  
E-mail: [uizo\\_berezniki@mail.ru](mailto:uizo_berezniki@mail.ru)  
ОКПО 12045479, ОГРН 1025901710207  
ИНН/КПП 5911000188/591101001

АО «Газпром газораспределение Пермь»

13.04.2022 № СЭД-142-18-01-10-476

На № б/н от 31.03.2022

**РЕШЕНИЕ**  
**о размещении объектов № 2271**

Город Березники Пермского края

10.04.2022

Управление имущественных и земельных отношений администрации города Березники в соответствии с Положением о порядке и условиях размещения объектов на землях или земельных участках, находящихся в государственной или муниципальной собственности, на территории Пермского края без предоставления земельных участков и установления сервитутов, утвержденного постановлением Правительства Пермского края от 22.07.2015 № 478-п, разрешает:

акционерному обществу «Газпром газораспределение Пермь» (618400, Пермский край, г. Березники, ул. Уральских танкистов, 5, тел./факс 8 (3424) 26-26-18, 26-42-83) размещение объекта:

«Газопровод для транспортировки природного газа под давлением до 0,6 Мпа включительно» в г. Усолье, ул. Суворова, у дома 32, на землях, государственная собственность на которые не разграничена,

площадь 9 кв.м;

сроком на 1 год (до 10.04.2023);

местоположение: Пермский край, г. Усолье, ул. Суворова, у дома 32.


При условии согласования проведения работ с собственниками пересекаемых существующих инженерных коммуникаций.

Перед проектированием газопровода необходимо получить технические условия на прокладку в управлении благоустройства.

Приложение: схема предполагаемых к использованию земель на 1 л. в 1 экз.

И.о.начальника управления

Шестакова Марина Алексеевна  
8 (3424) 29 01 83

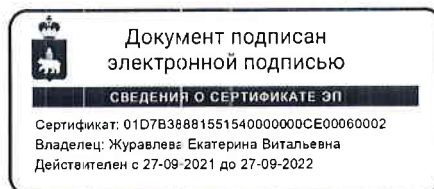

Е.В.Журавлева

# Схема предлагаемых к использованию земель или части земельного участка


Объект: газопровод для транспортировки природного газа под давлением до 1,2 МПа включительно

Местоположение: Пермский край, г.о. город Березники, Г. Усолье, ул. Суворова, у дома 32

Площадь земель или части земельного участка, кв.м: 9

Категория земель: земли населенных пунктов

Вид разрешенного использования: для строительства газопровода

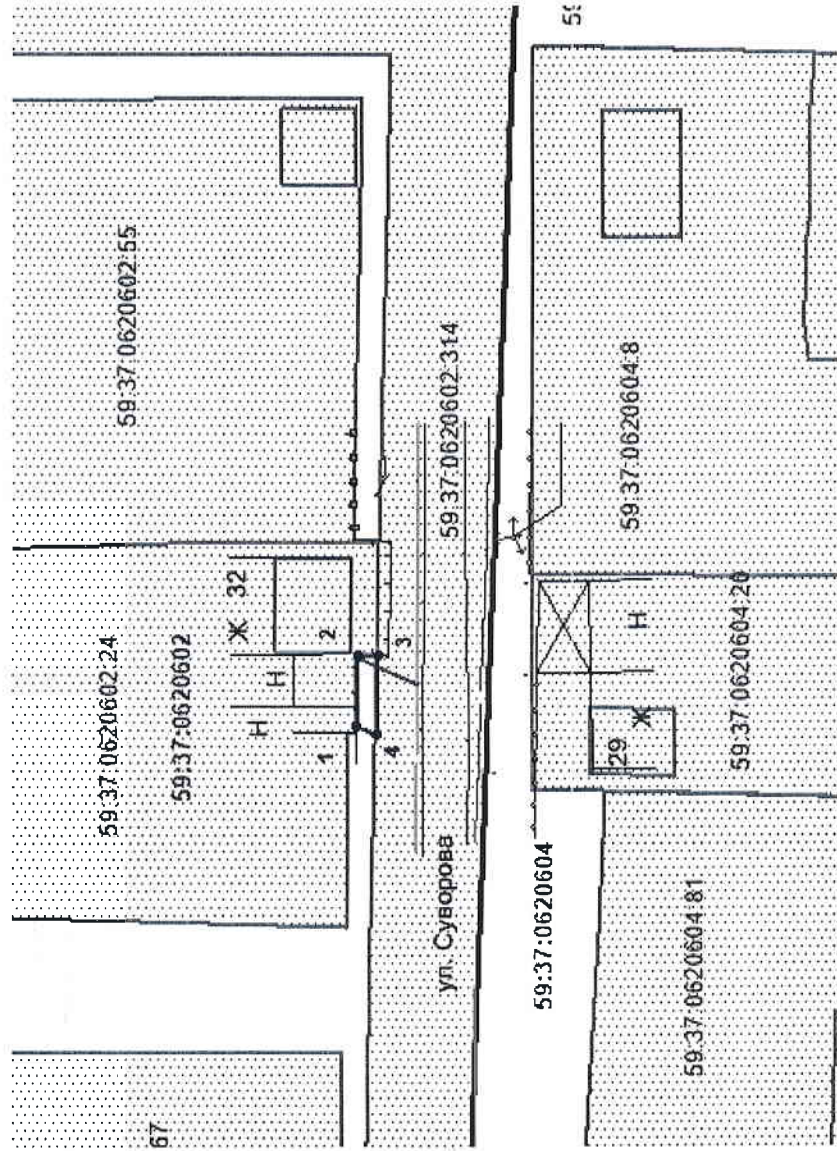

Масштаб 1:600

- Описание границ смежных землепользователей:**
- от т.1 до т.2, т.2 до т.3
  - от т.3 до т.4
  - от т.4 до т.1
  - граница участка с кадастровым № 59:37:0620602:24
  - граница участка с кадастровым № 59:37:0620602:314
  - земли общего пользования

Обозначение характеристик точек границ	Координаты, м (МСК-59)	
	X	Y
1	674876,89	2257523,47
2	674876,83	2257529,16
3	674875,27	2257529,20
4	674875,40	2257522,79

**Условные обозначения:**

- граница предлагаемых к использованию земель;
- граница учтенных земельных участков;
- граница кадастрового квартала;
- проектируемый газопровод;
- существующий газопровод;
- обозначение кадастрового квартала;
- кадастровый номер земельного участка;

Заявитель: А.В. Крапивоин Верно