



Администрация города Березники
**УПРАВЛЕНИЕ
ИМУЩЕСТВЕННЫХ
И ЗЕМЕЛЬНЫХ ОТНОШЕНИЙ**

пр. Советский, д.39,
г. Березники, Пермский край, 618417
Тел./факс (3424) 29 01 77
E-mail: uizo_berezniki@mail.ru
ОКПО 12045479, ОГРН 1025901710207
ИНН/КПП 5911000188/591101001

АО «Газпром газораспределение Пермь»

13.04.2022 № СЭД-142-18-01-10-555

На № б/н от 07.04.2022

РЕШЕНИЕ
о размещении объектов № 2284

Город Березники Пермского края

15.04.2022

Управление имущественных и земельных отношений администрации города Березники в соответствии с Положением о порядке и условиях размещения объектов на землях или земельных участках, находящихся в государственной или муниципальной собственности, на территории Пермского края без предоставления земельных участков и установления сервитутов, утвержденного постановлением Правительства Пермского края от 22.07.2015 № 478-п, разрешает:

акционерному обществу «Газпром газораспределение Пермь» (618400, Пермский край, г. Березники, ул. Уральских танкистов, 5, тел./факс 8 (3424) 26-26-18, 26-42-83) размещение объекта:

«Газопровод для транспортировки природного газа под давлением до 0,6 Мпа включительно» г. Усолье, ул. Свободы, 27, на землях, государственная собственность на которые не разграничена,

площадь 17 кв.м;

сроком на 1 год (до 15.04.2023);

местоположение: Пермский край, г. Усолье, ул. Свободы, 27.

При условии согласования проведения работ с собственниками пересекаемых существующих инженерных коммуникаций.

Перед проектированием газопровода необходимо получить технические условия на прокладку в управлении благоустройства.

Приложение: схема предполагаемых к использованию земель на 1 л. в 1 экз.

И.о.начальника управления

Марина Алексеевна Шестакова

8 (3424) 29 01 83



Е.В.Журавлева

Схема предполагаемых к использованию земель или части земельного участка

Объект: газопровод для транспортировки природного газа под давлением до 1.2 Мпа включительно

Местоположение: Пермский край, г.о. Город Березники, г. Усолье, ул. Свободы, в районе дома 27

Площадь земель или части земельного участка, кв.м 17

Категория земель: земли населённых пунктов


Вид разрешенного использования: для строительства газопровода



Обозначение характерных точек границ	Координаты (МСК-59), м	
	X	Y
1	673635,77	2257665,37
2	673636,79	2257665,40
3	673636,74	2257666,26
4	673641,77	2257666,25
5	673641,68	2257668,53
6	673636,60	2257668,48
7	673631,66	2257668,42
8	673631,69	2257667,77
9	673635,78	2257667,95

Описание границ смежных землепользователей:

от т. 1 до т.2, земли общего пользования
 от т. 4 до т.5,
 от т. 7 до т.8
 от т. 2 до т.4 земельный участок с кадастровым номером 59:37:0620502:29
 от т. 5 до т.7 земельный участок с кадастровым номером 59:37:0000000:2766
 от т. 8 до т.1 земельный участок с кадастровым номером 59:37:0620502:84

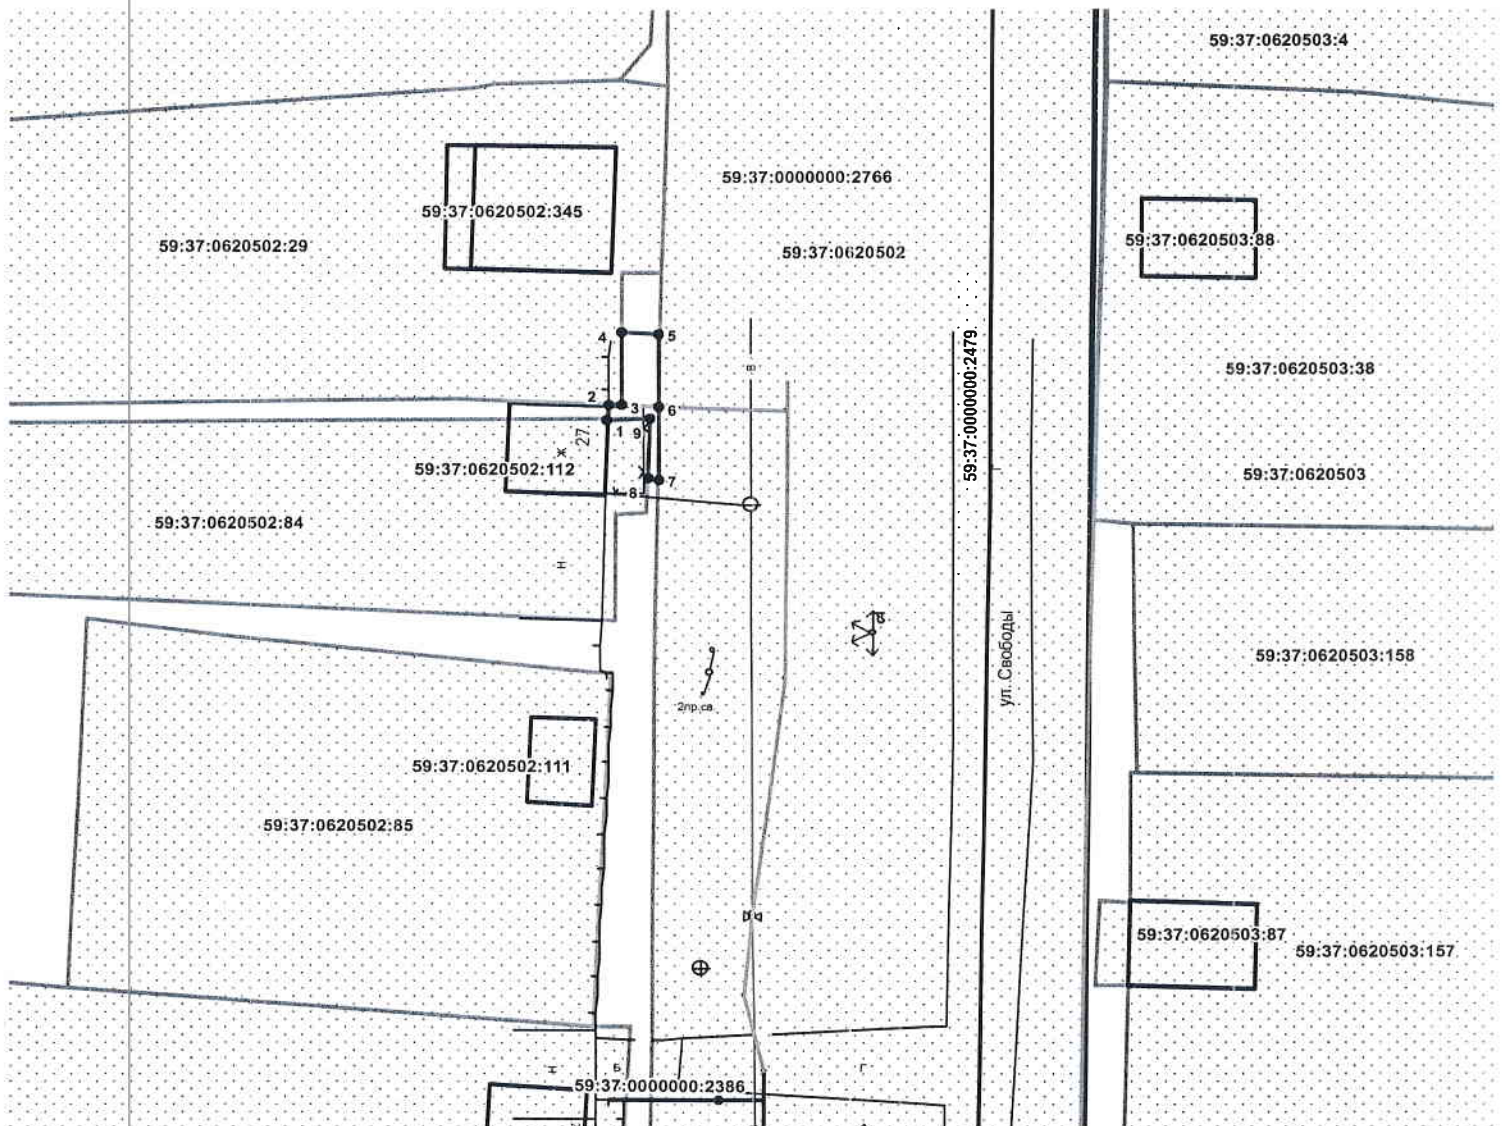

Масштаб 1:500

Условные обозначения:

- граница предполагаемых к использованию земель
- граница учтенных земельных участков
- граница кадастрового квартала
- проектируемый газопровод
- существующий газопровод

59:37:0620502:84 кадастровый номер земельного участка

59:37:0620502 номер кадастрового квартала

Заявитель  / Крапивин А.В./