



Администрация города Березники
**УПРАВЛЕНИЕ
ИМУЩЕСТВЕННЫХ
И ЗЕМЕЛЬНЫХ ОТНОШЕНИЙ**

пр. Советский, д.39,
г. Березники, Пермский край, 618417
Тел./факс (3424) 29 01 77
E-mail: uizo_berezniki@mail.ru
ОКПО 12045479, ОГРН 1025901710207
ИНН/КПП 5911000188/591101001

АО «Газпром газораспределение Пермь»

15.04.2022 № СЭД-142-18-01-10-569

На № б/н от 08.04.2022

РЕШЕНИЕ
о размещении объектов № 2288

Город Березники Пермского края

15.04.2022

Управление имущественных и земельных отношений администрации города Березники в соответствии с Положением о порядке и условиях размещения объектов на землях или земельных участках, находящихся в государственной или муниципальной собственности, на территории Пермского края без предоставления земельных участков и установления сервитутов, утвержденного постановлением Правительства Пермского края от 22.07.2015 № 478-п, разрешает:

акционерному обществу «Газпром газораспределение Пермь» (618400, Пермский край, г. Березники, ул. Уральских танкистов, 5, тел./факс 8 (3424) 26-26-18, 26-42-83) размещение объекта:

«Газопровод для транспортировки природного газа под давлением до 0,6 Мпа включительно», г. Усолье, ул. Ивачева, у дома 34, на землях, государственная собственность на которые не разграничена,

площадь 64 кв.м;

сроком на 1 год (до 15.04.2023);

местоположение: Пермский край, г. Усолье, ул. Ивачева, у дома 34.

При условии:


- 1.согласование со всеми ресурсоснабжающими организациями города;
- 2.согласование проектной документации и получение разрешения на производство земляных работ;
- 3.в случае произрастания зеленых насаждений, попадающих в зону строительства, оформить разрешение на вырубку деревьев, кустарников в Управлении благоустройства администрации города.

Перед проектированием газопровода необходимо получить технические условия на прокладку сетей в Управлении благоустройства администрации г. Березники.

Приложение: схема предполагаемых к использованию земель на 1 л. в 1 экз.

И.о.начальника управления

Шестакова Марина Алексеевна

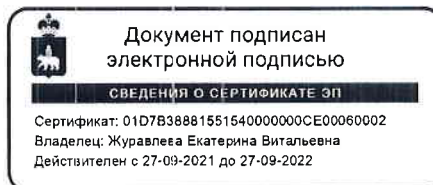

Е.В.Журавлева


Схема предполагаемых к использованию земель или части земельного участка

Объект: газопровод для транспортировки природного газа под давлением до 1,2 МПа включительно
 Местоположение: Пермский край, г.о. город Березники, г. Усолье, ул. Ивачева, у дома 34

Площадь земель или части земельного участка, кв.м: 64

Категория земель: земли населенных пунктов

Вид разрешенного использования: для строительства газопровода

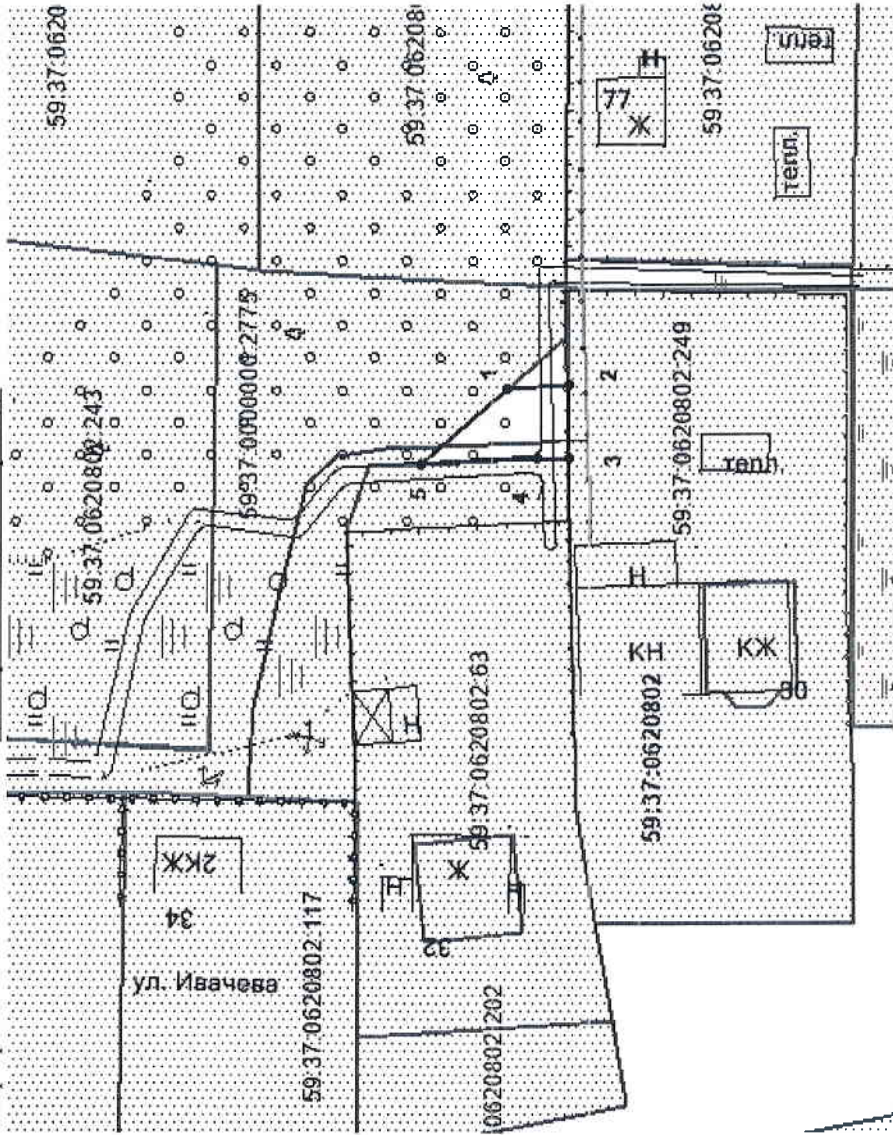

Масштаб 1:700

Описание границ смежных землепользователей:

- от т.1 до т.2 - земли общего пользования
- от т.2 до т.3 - граница участка с кадастровым № 59:37:0620802.249
- от т.3 до т.5 - граница участка с кадастровым № 59:37:0620802.63
- от т.5 до т.1 - граница участка с кадастровым № 59:37:0620802.2775

Обозначение характерных точек границ	Координаты, м (МСК-59)	
	X	Y
1	674562,88	2257146,47
2	674557,24	2257146,89
3	674557,21	2257140,11
4	674560,18	2257139,98
5	674570,92	2257139,53

Условные обозначения:

- _____ - граница предполагаемых к использованию земель;
- _____ - граница учтенных земельных участков;
- _____ - граница кадастрового квартала;
- _____ - проектируемый газопровод;
- _____ - существующий газопровод;
- _____ - обозначение кадастрового квартала;
- _____ - кадастровый номер земельного участка;

Заявитель

/А.В. Кравцов/

Верно