



Администрация города Березники
**УПРАВЛЕНИЕ
ИМУЩЕСТВЕННЫХ
И ЗЕМЕЛЬНЫХ ОТНОШЕНИЙ**

пр. Советский, д.39,
г. Березники, Пермский край, 618417
Тел./факс (3424) 29 01 77
E-mail: uizo_berezniki@mail.ru
ОКПО 12045479, ОГРН 1025901710207
ИНН/КПП 5911000188/591101001

ООО «БВК»

31.05.2022 № СЭД-142-18-01-10-838

На № б/н от 18.05.2022

РЕШЕНИЕ
о размещении объектов № 2307

Город Березники Пермского края

27.05.2022

Управление имущественных и земельных отношений администрации города Березники в соответствии с Положением о порядке и условиях размещения объектов на землях или земельных участках, находящихся в государственной или муниципальной собственности, на территории Пермского края без предоставления земельных участков и установления сервитутов, утвержденного постановлением Правительства Пермского края от 22.07.2015 № 478-п, разрешает:

обществу с ограниченной ответственностью «Березниковская водоснабжающая компания» (618419, г. Березники, ул. Ломоносова, д. 98, тел./факс 8 (3424) 29 26 17, 8 (3424) 29 26 16, e-mail: info777@bervk.ru, www.bervk.ru) размещение объекта:

«Строительство водопровода» на землях, государственная собственность на которые не разграничена,

площадь ЗУ1 - 254 кв.м; ЗУ2 – 528 кв.м; ЧЗУ 2 – 7 кв.м; ЧЗУ 3 – 6 кв.м;
сроком: на 1 год (20.05.2022 - 20.05.2023);

местоположение: Пермский край, п. Николаев Посад.

При условии:

1. согласование со всеми ресурсоснабжающими организациями города;
2. согласование проектной документации и оформление разрешения на производство земляных работ.

Приложение: схема предполагаемых к использованию земель на 1 л. в 1 экз.

Начальник управления



Н.А. Лежнева

Марина Алексеевна Шестакова
8 (3424) 29 01 83

СХЕМА ПРЕДПОЛАГАЕМЫХ К ИСПОЛЬЗОВАНИЮ ЗЕМЕЛЬ ИЛИ ЧАСТИ ЗЕМЕЛЬНОГО УЧАСТКА

(к решению о размещении объектов на землях или земельных участках, находящихся в муниципальной собственности)

Объект: строительство системы водоснабжения в поселке Николаев Посад на земельном участке с кадастровым номером 59:37:1860101:21

Кадастровые кварталы: 59:03:0900022, 59:37:1860101

Категория земель: земли населенных пунктов

Местоположение земельного участка ЗУ1: Пермский край, МО город Березники, в районе 292 км автодороги Кунгур - Соликамск

Местоположение земельного участка ЗУ2: Пермский край, МО город Березники, в северной части поселки Николаев Посад

Местоположение части земельного участка 59:03:0900022:133: ЧЗУ1: Пермский край, МО город Березники, в районе 292 км автодороги Кунгур - Соликамск

Местоположение части земельного участка 59:37:1860101:426: ЧЗУ2: Пермский край, МО город Березники, поселок Николаев Посад, в районе улицы Северная, 9а

Местоположение части земельного участка 59:37:1860101:21: ЧЗУ3: Пермский край, МО город Березники, поселок Николаев Посад, в районе улицы Северная, 9а


Площади земельных участков: ЗУ1 – 254 кв.м., ЗУ2 – 528 кв.м.

Площади частей земельных участков: 59:03:0900022:133:ЧЗУ1 – 148 кв.м., 59:37:1860101:426:ЧЗУ2 – 7 кв.м., 59:37:1860101:21:ЧЗУ3 – 6 кв.м.

Цель использования земельных участков ЗУ1 и ЗУ2: строительство водопровода

Цель использования частей земельного участка ЧЗУ1 и ЧЗУ2: строительство водопровода

Масштаб 1:1000 (в 1см 10 метров)

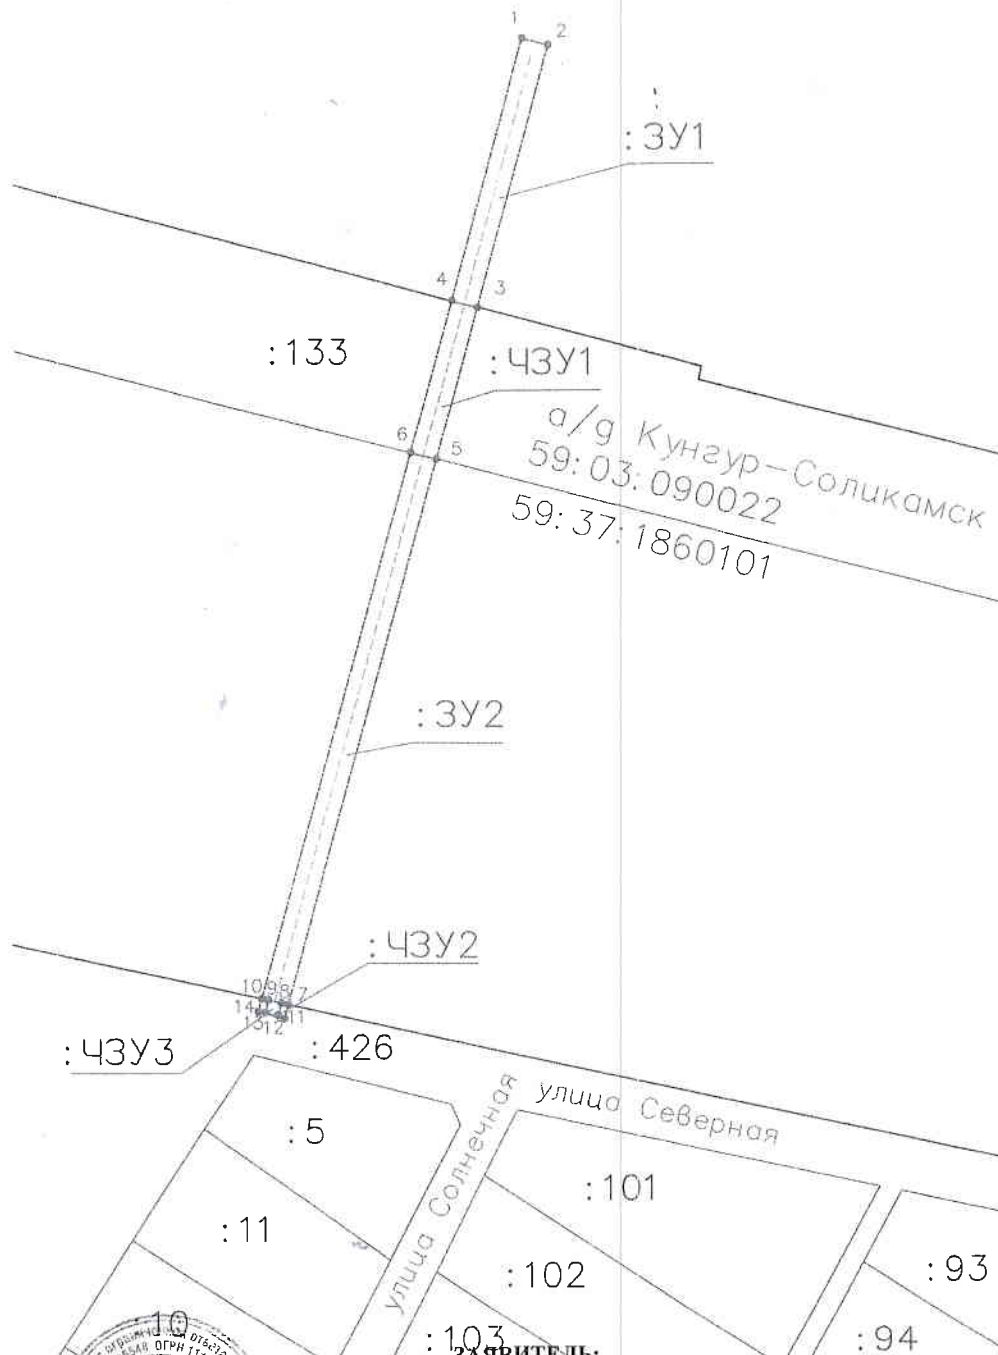

Изготовлено:

ООО «Березниковское кадастровое бюро»

Генеральный директор

В.В. Макухин

27 апреля 2022 год



ЗАЯВИТЕЛЬ:

Общество с ограниченной ответственностью
«БВК»