



Администрация города Березники
**УПРАВЛЕНИЕ
ИМУЩЕСТВЕННЫХ
И ЗЕМЕЛЬНЫХ ОТНОШЕНИЙ**

пр. Советский, д.39,
г. Березники, Пермский край, 618417
Тел./факс (3424) 29 01 77
E-mail: uizo_berezniki@mail.ru
ОКПО 12045479, ОГРН 1025901710207
ИНН/КПП 5911000188/591101001

ОАО «Межрегиональная
распределительная сетевая компания
Урала»

31.05.2022 № СЭД-142-18-01-10-868

На № _____ от 19.05.2022

РЕШЕНИЕ
о размещении объектов № 2310

Город Березники Пермского края

27.05.2022

Управление имущественных и земельных отношений администрации города Березники в соответствии с Положением о порядке и условиях размещения объектов на землях или земельных участках, находящихся в государственной или муниципальной собственности, на территории Пермского края без предоставления земельных участков и установления сервитутов, утвержденного постановлением Правительства Пермского края от 22.07.2015 № 478-п, разрешает:

Открытому акционерному обществу «Межрегиональная распределительная сетевая компания Урала» (620026, Свердловская область, г. Екатеринбург, ул. Мамина Сибиряка, 140, тел. +7 (3424)25 93 59 строительство объекта:

«Строительство участка ВЛ 0,4 кВ от опоры № 6 ВЛ 0,4 кВ № 1 КТП-857 ВЛ 10 кВ Пыскор, оборудования учета э/э на вновь установленной опоре, входящих в ЭСК ПС 35/10 Пыскор, для электроснабжения малоэтажной жилой застройки, по адресу: 618440, Пермский край, Усольский р-н, с. Пыскор, кадастровый номер участка: 59:37:0510105:843»

площадь 240 кв.м;

сроком бессрочно;


местоположение: Пермский край, с. Пыскор, ул. Мира.

При условии:

1. согласование со всеми ресурсоснабжающими организациями города;
2. согласование проектной документации и оформление разрешения на производство земляных работ.

Приложение: схема предполагаемых к использованию земель на 1 л. в 1 экз.

Начальник управления
Шестакова Марина Алексеевна
8 (3424) 29 01 83

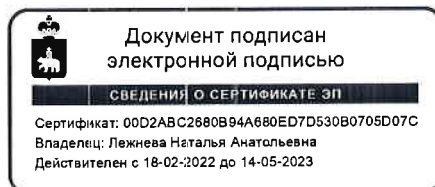

Н.А.Лежнева

Схема предполагаемых к использованию земель или части земельного участка

Объект: "Строительство участка ВЛ 0,4 кВ от опоры № 6 ВЛ 0,4 кВ № 1 КТП-857 ВЛ 10 кВ Пыскор, оборудования учета э/э на вновь установленной опоре, входящих в ЭСК ПС 35/10 Пыскор, для электроснабжения малоэтажной жилой застройки, по адресу: 618440, Пермский край, городской округ "город Березники", с. Пыскор, кадастровый номер участка: 59:37:0510105:843"


Местоположение: Пермский край, городской округ "город Березники", с. Пыскор, ул. Мира

Площадь земель или части земельного участка, кв.м.: 240

Категория земель: земли населённых пунктов

Вид разрешенного использования земельного участка: отсутствует

№ точки границы	Каталог координат (МСК-59), м		№ точки границы	Каталог координат (МСК-59), м	
	X	Y		X	Y
1	679749.06	2251724.56	7	679788.00	2251784.88
2	679750.60	2251727.43	8	679789.17	2251786.36
3	679755.92	2251737.36	9	679786.41	2251788.41
4	679777.06	2251771.06	10	679768.56	2251764.42
5	679778.03	2251770.44	11	679746.58	2251725.95
6	679788.53	2251784.55			

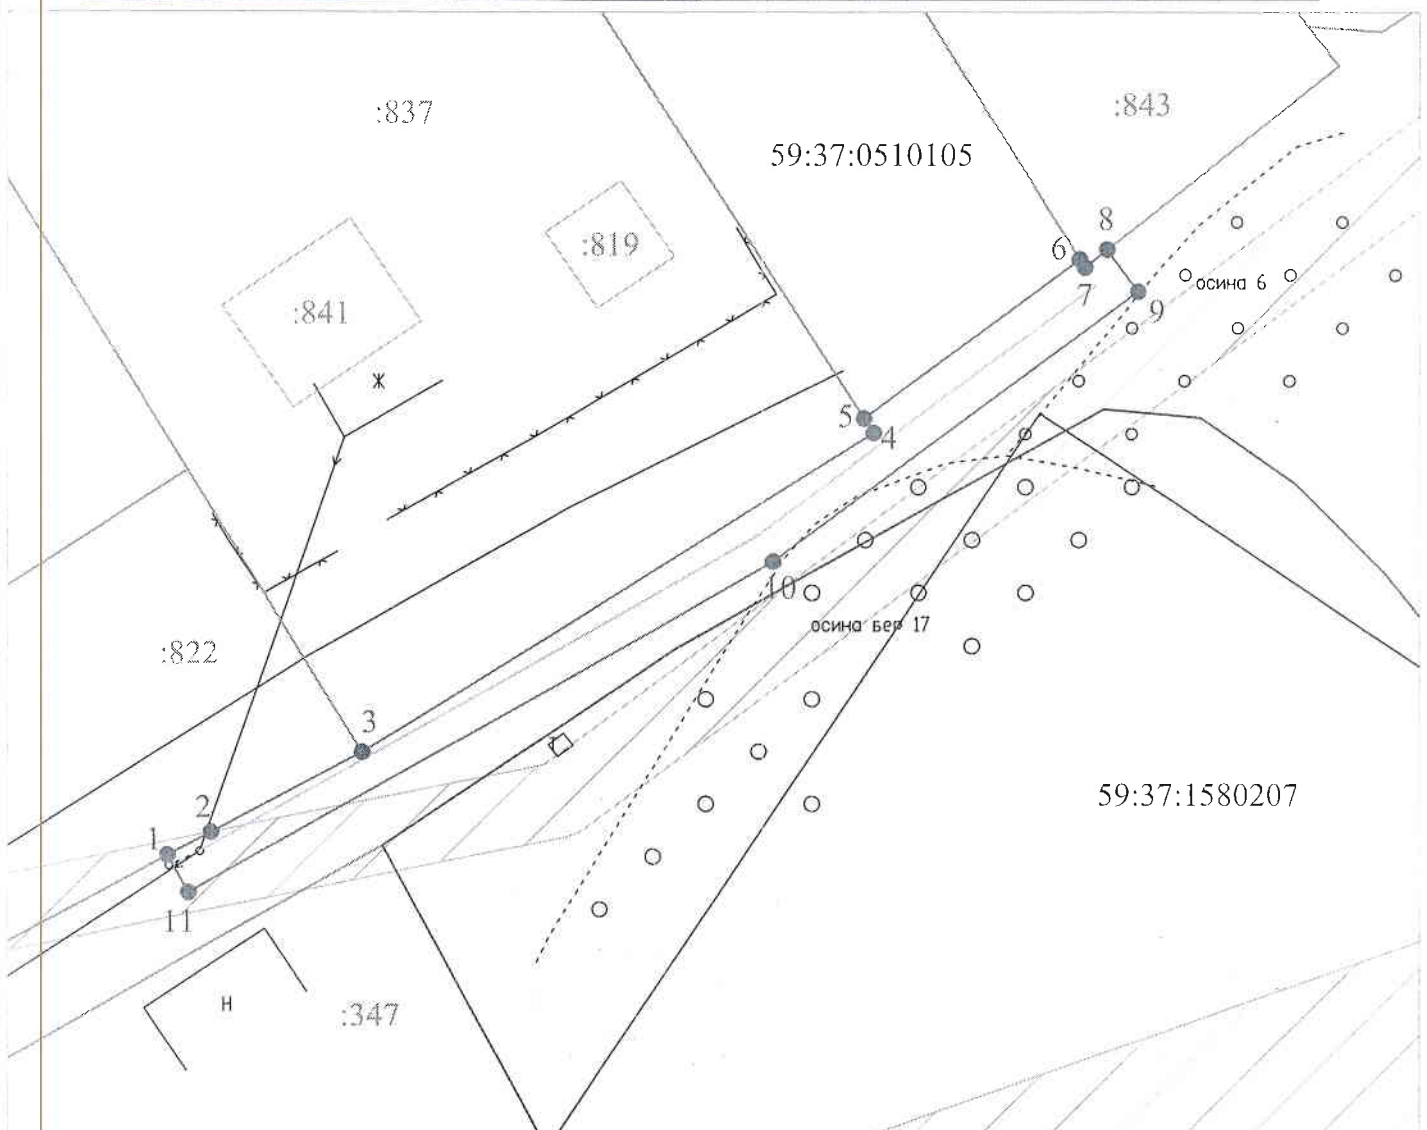

Масштаб 1:500

Условные обозначения:

- — граница предполагаемых к использованию земель или части земельного участка
- — граница земельного участка ранее учтенного в ЕГРН
- — граница кадастрового квартала
- 59:37:0510105 — кадастровый номер квартала
- :843 — кадастровый номер земельного участка в кадастровом квартале
- — проектируемая ЛЭП (ВЛ 0,4 кВ)
- — проектируемая ТП (СТП)

Описание границ смежных землепользователей:

- от т.1 до т.3 - земельный участок с кадастровым номером 59:37:0510105:822
- от т.3 до т.5 - земельный участок с кадастровым номером 59:37:0510105:837
- от т.5 до т.6, от т.8 до т.1 - земли неразграниченной государственной (муниципальной) собственности
- от т.6 до т.8 - земельный участок с кадастровым номером 59:37:0510105:843

Заявитель

ОК
(подпись, расшифровка подписи)

Косачев О.В., по доверенности

№ ПЭ-519-2022 от 25.01.2022

Верно