



Администрация города Березники
**УПРАВЛЕНИЕ
ИМУЩЕСТВЕННЫХ
И ЗЕМЕЛЬНЫХ ОТНОШЕНИЙ**

пр. Советский, д.39,
г. Березники, Пермский край, 618417
Тел./факс (3424) 29 01 77
E-mail: uizo_berezniki@mail.ru
ОКПО 12045479, ОГРН 1025901710207
ИНН/КПП 5911000188/591101001

ОАО «Межрегиональная
распределительная сетевая компания
Урала»

03.06.2022 № СЭД-142-18-01-10-891

На № _____ от 26.05.2022

РЕШЕНИЕ
о размещении объектов № 2313

Город Березники Пермского края

03.06.2022

Управление имущественных и земельных отношений администрации города Березники в соответствии с Положением о порядке и условиях размещения объектов на землях или земельных участках, находящихся в государственной или муниципальной собственности, на территории Пермского края без предоставления земельных участков и установления сервитутов, утвержденного постановлением Правительства Пермского края от 22.07.2015 № 478-п, разрешает:

Открытому акционерному обществу «Межрегиональная распределительная сетевая компания Урала» (620026, Свердловская область, г. Екатеринбург, ул. Мамина Сибириака, 140, тел. +7 (3424)25 93 59 строительство объекта на земельном участке 59:37:1760101:562:

«Строительство участка ВЛ 0,4 кВ от ближайшей опоры вновь построенной ВЛ 0,4 кВ № 1 от РУ 0,4 кВ новый ТП 10/0,4, оборудования учета э/э на вновь установленной опоре, входящих в ЭСК ПС 35/10 Пыскор, для электроснабжения индивидуального жилого дома, по адресу: 618440, Пермский край, Усольский р-н, с. Пыскор, кадастровый номер участка: 59:37:1760101:568»

площадь 131 кв.м;

сроком бессрочно;

местоположение: Пермский край, с. Пыскор.

При условии:

1. согласование со всеми ресурсоснабжающими организациями города;
2. согласование проектной документации и оформление разрешения на производство земляных работ.

Приложение: схема предполагаемых к использованию земель на 1 л. в 1 экз.

Начальник управления

Шестакова Марина Алексеевна

8 (3424) 29 01 83



Документ подписан
электронной подписью

СВЕДЕНИЯ О СЕРТИФИКАТЕ ЭП

Сертификат: 00D2ABC2680B94A680ED7D530B0705D07C
Владелец: Лежнева Наталья Анатольевна
Действителен с 18-02-2022 до 14-05-2023

Н.А.Лежнева

Схема предполагаемых к использованию земель или части земельного участка

Объект: "Строительство участка ВЛ 0,4 кВ от ближайшей опоры вновь построенной ВЛ 0,4 кВ № 1 от РУ 0,4 кВ новой ТП 10/0,4, оборудования учета э/э на вновь установленной опоре, входящих в ЭСК ПС 35/10 Пыскор, для электроснабжения индивидуального жилого дома, по адресу: 618440, Пермский край, г.о. город Березники, с. Пыскор, кадастровый номер участка: 59:37:1760101:568"


Местоположение: Пермский край, городской округ "город Березники", с. Пыскор

Площадь земель или части земельного участка, кв.м.: 131

Категория земель: земли населённых пунктов

Вид разрешенного использования земельного участка: отсутствует

№ точки границы	Каталог координат (МСК-59), м	
	X	Y
1	679498.46	2253403.58
2	679498.74	2253405.56
3	679502.93	2253435.65
4	679499.01	2253436.55
5	679494.48	2253404.19

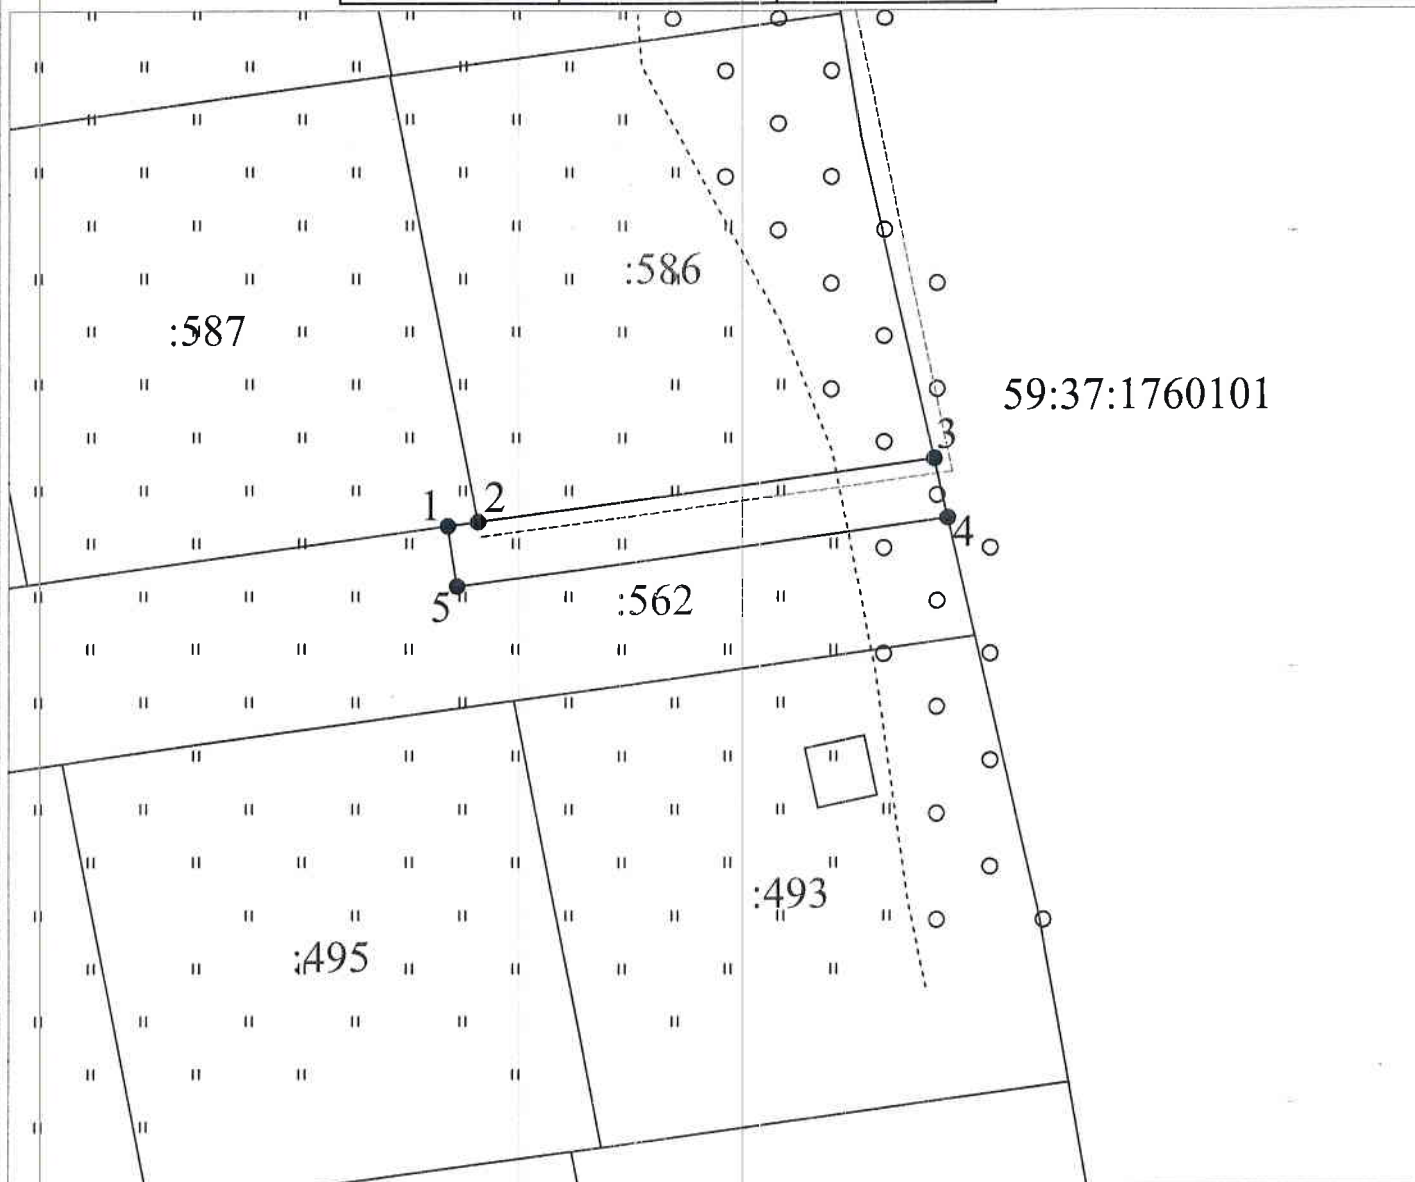

Масштаб 1:500

Условные обозначения:

- граница предполагаемых к использованию земель или части земельного участка
- граница земельного участка ранее учтенного в ЕГРН
- граница кадастрового квартала
- 59:37:1760101 - кадастровый номер квартала
- :562 - кадастровый номер земельного участка в кадастровом квартале
- проектируемая ЛЭП (ВЛ 0,4 кВ)
- проектируемая ТП (СТП)

Описание границ смежных землепользователей:

от т.1 до т.2 - земельный участок с кадастровым номером 59:37:1760101:587
 от т.2 до т.3 - земельный участок с кадастровым номером 59:37:1760101:586
 от т.3 до т.4 - земли неразграниченной государственной (муниципальной) собственности

Заявитель
 (подпись, расшифровка подписи)
 МП

Косачев О.В., по доверенности
 № ПЭ-519-2022 от 25.01.2022
 Верно