



Администрация города Березники  
**УПРАВЛЕНИЕ  
ИМУЩЕСТВЕННЫХ  
И ЗЕМЕЛЬНЫХ ОТНОШЕНИЙ**

пр. Советский, д.39,  
г. Березники, Пермский край, 618417  
Тел./факс (3424) 29 01 77  
E-mail: uizo\_berezniki@mail.ru  
ОКПО 12045479, ОГРН 1025901710207  
ИНН/КПП 5911000188/591101001

АО «Газпром газораспределение Пермь»

05.06.2022 № СЭД-142-18-01-10-920

На № б/н от 30.05.2022

**РЕШЕНИЕ**  
**о размещении объектов № 2316**

Город Березники Пермского края

03.06.2022

Управление имущественных и земельных отношений администрации города Березники в соответствии с Положением о порядке и условиях размещения объектов на землях или земельных участках, находящихся в государственной или муниципальной собственности, на территории Пермского края без предоставления земельных участков и установления сервитутов, утвержденного постановлением Правительства Пермского края от 22.07.2015 № 478-п, разрешает:

акционерному обществу «Газпром газораспределение Пермь» (618400, Пермский край, г. Березники, ул. Уральских танкистов, 5, тел./факс 8 (3424) 26-26-18, 26-42-83) размещение объекта:

«Газопровод для транспортировки природного газа под давлением до 0,6 Мпа включительно» на земельном участке с кадастровым номером 59:37:0890101:1418, с. Романово, по ул. Школьная, к дому 24д, на землях, государственная собственность на которые не разграничена,

площадь 84 кв.м;

сроком на 1 год (до 03.06.2023);

местоположение: Пермский край, с. Романово, по ул. Школьная, к дому 24д.

При условии:

1.согласование со всеми ресурсоснабжающими организациями города;

2.согласование проектной документации и получение разрешения на производство земляных работ;

3.в случае произрастания зеленых насаждений, попадающих в зону строительства, оформить разрешение на вырубку деревьев, кустарников в Управлении благоустройства администрации города.

Перед проектированием газопровода необходимо получить технические условия на прокладку сетей в Управлении благоустройства администрации г. Березники.

Приложение: схема предполагаемых к использованию земель на 1 л. в 1 экз.

Начальник управления

Марина Алексеевна Шестакова

8 (3424) 29 01 83



Н.А.Лежнева

## Схема предполагаемых к использованию земель или части земельного участка

Объект: Газопровод давлением до 1,2 Мпа, для размещения которого не требуется разрешения на строительство

Местоположение: расположенных по адресу: Пермский край, г.о. город Березники, с. Романово, ул. Школьная, к дому 24д

Площадь земель или части земельного участка, кв.м.: **84**

Категория земель: земли населенных пунктов

Вид разрешенного использования: -

Описание границ смежных землепользователей:

От точки n1 до точки n2 - земельный участок с кадастровым номером 59:37:0890101:1200


От точки n2 до точки n1 - земельный участок с кадастровым номером 59:37:0890101:1418

Каталог координат, м

№ точки границы	X	Y
n1	645479.84	2263748.08
n2	645489.18	2263751.77
n3	645485.30	2263759.59
n4	645476.30	2263755.21
n1	645479.84	2263748.08

**Условные обозначения:**

- предполагаемый участок земель, на которых планируется размещение объекта
- :1200 - границы и номер земельного участка, сведения о которых внесены в ЕГРН
- :1471 - границы и номер объекта капитального строительства, сведения о которых внесены в ЕГРН
- 59:37-6.708 - зоны с особыми условиями использования территории, сведения о которых внесены в ЕГРН
- :3У1 - обозначение запрашиваемого земельного участка
- n1 - характерная точка границ земель или части земельного участка
- граница кадастрового квартала
- 59:37:0890101 - номер кадастрового квартала

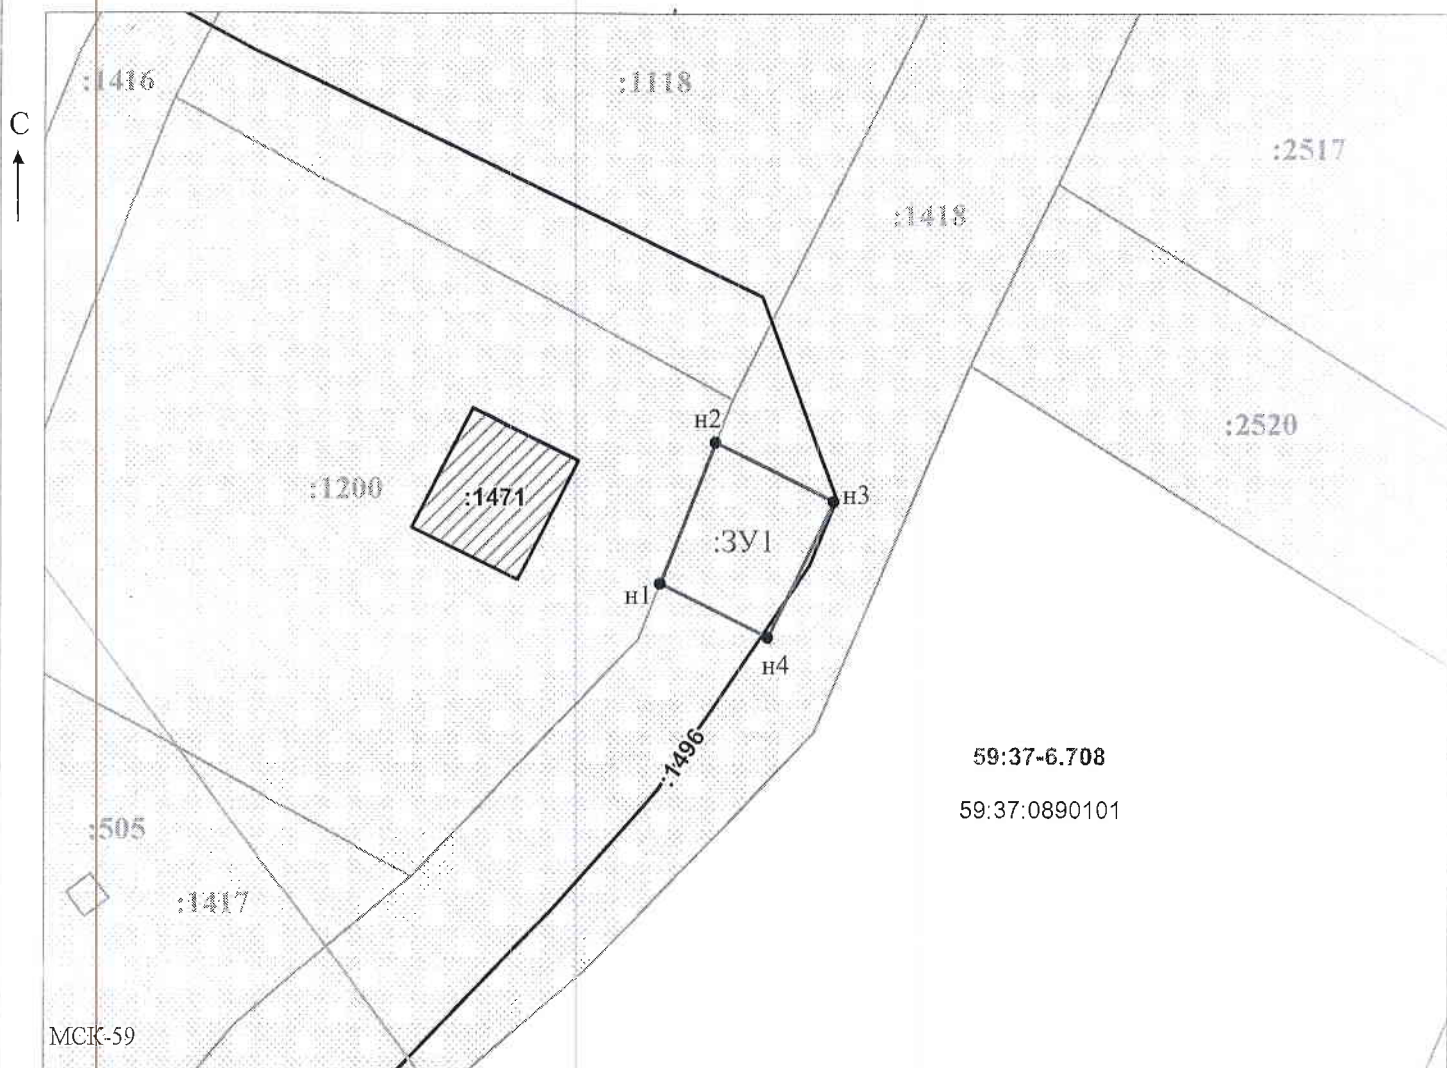

59:37-6.708  
59:37:0890101

Масштаб 1:500

Заявитель: \_\_\_\_\_ / Офишкина И.В.  
МП (подпись, расшифровка подписи)  
 (для юридических лиц и индивидуальных предпринимателей)