



Администрация города Березники  
**УПРАВЛЕНИЕ  
ИМУЩЕСТВЕННЫХ  
И ЗЕМЕЛЬНЫХ ОТНОШЕНИЙ**

пр. Советский, д.39,  
г. Березники, Пермский край, 618417  
Тел./факс (3424) 29 01 77  
E-mail: uizo\_berezniki@mail.ru  
ОКПО 12045479, ОГРН 1025901710207  
ИНН/КПП 5911000188/591101001

ООО «Алгоритм - Консалтинг»

07.06.2022 № СЭД-142-18-01-10-934  
На № б/н от 01.06.2022

**РЕШЕНИЕ**  
**о размещении объектов № 2318**

Город Березники Пермского края

10.06.2022

Управление имущественных и земельных отношений администрации города Березники в соответствии с Положением о порядке и условиях размещения объектов на землях или земельных участках, находящихся в государственной или муниципальной собственности, на территории Пермского края без предоставления земельных участков и установления сервитутов, утвержденного постановлением Правительства Пермского края от 22.07.2015 № 478-п, разрешает:

Обществу с ограниченной ответственностью «Алгоритм - Консалтинг» (618400, Пермский край, г. Березники, ул. Карла Маркса, д. 124, тел. 8 908 249 55 75, e-mail: [algon1@mail.ru](mailto:algon1@mail.ru)) размещение объекта:

«Тепловая сеть» на землях, государственная собственность на которые не разграничена,

кадастровый квартал 59:03:0300005;

площадь 76 кв.м;

сроком до 10.06.2023;

местоположение: Пермский край, г. Березники, ул. Карла Маркса, д. 124.

При условии:

- 1.согласование со всеми ресурсоснабжающими организациями города;
- 2.согласование проектной документации и оформление разрешения на производство земляных работ.

Приложение: схема предполагаемых к использованию земель на 1 л. в 1 экз.

Начальник управления




Н.А. Лежнева

# СХЕМА ПРЕДПОЛАГАЕМЫХ К ИСПОЛЬЗОВАНИЮ ЗЕМЕЛЬ ИЛИ ЧАСТИ ЗЕМЕЛЬНОГО УЧАСТКА

Объект: тепловая сеть  
 Местоположение: Пермский край, г.Березники, ул.Карла Маркса, 124  
 Условный номер земельного участка: :3У1  
 Площадь земель или части земельного участка, кв.м. 76  
 Категория земель: земли населенных пунктов  
 Вид разрешенного использования: под тепловую сеть (при наличии)

Каталог координат, м		
№ точки границы	X	Y
н1	675345.14	2265320.93
н2	675345.32	2265321.95
н3	675345.74	2265324.40
н4	675345.99	2265325.82
н5	675333.35	2265338.90
н6	675332.85	2265337.83
н7	675331.94	2265335.89
н8	675331.54	2265335.03

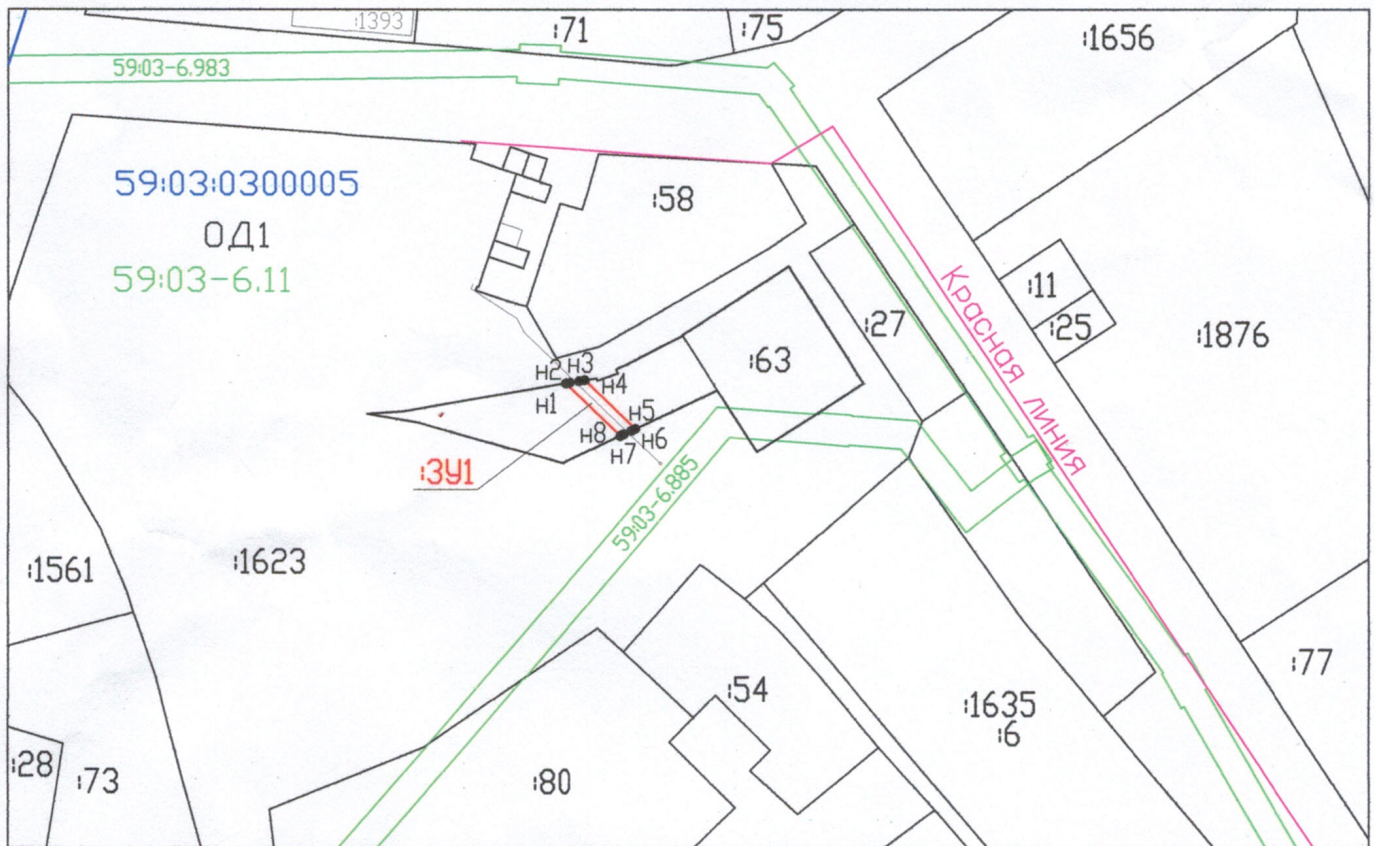

Масштаб 1:2000

## Описание границ смежных землепользователей:

от точки н4 до точки н5, от точки н8 до точки н1 – незграниценные земли

от точки н1 до точки н4, от точки н5 до точки н8 – земельный участок с КН 59:03:0300005:1623

## Условные обозначения:

- образуемая часть границы земельного участка
- граница земельного участка по сведениям ЕГРН
- граница кадастрового квартала
- граница охранной зоны
- 59:03:0300005 номер кадастрового квартала
- :3У1 обозначение образуемого земельного участка
- :1623 кадастровый номер земельного участка
- ОД1 наименование территориальной зоны

Заявитель: \_\_\_\_\_



Директор ООО Алексей Константинович Арбузов А.А.

(подпись, расшифровка подписи)

МП  
(для юридических лиц  
и индивидуальных предпринимателей)