

## Схема предполагаемых к использованию земель или части земельного участка

Объект: Газопровод давлением до 1,2 Мпа, для размещения которого не требуется разрешения на строительство

Местоположение: расположенных по адресу: Пермский край, городской округ город Березники, г. Усолье, ул. Солеваров, к дому 57

Площадь земель или части земельного участка, кв.м.: 146


Категория земель: земли населенных пунктов

Вид разрешенного использования: -

Условные обозначения:

- предполагаемый участок земель, на которых планируется размещение объекта
- :48 - границы и номер земельного участка, сведения о которых внесены в ЕГРН
- :140 - границы и номер объекта капитального строительства, сведения о которых внесены в ЕГРН
- граница кадастрового квартала
- 59:37-6.589 - зоны с особыми условиями использования территории, сведения о которых внесены в ЕГРН
- :3У1 - обозначение запрашиваемого земельного участка
- н1 - характерная точка границ земель или части земельного участка

59:37:0620502 - номер кадастрового квартала

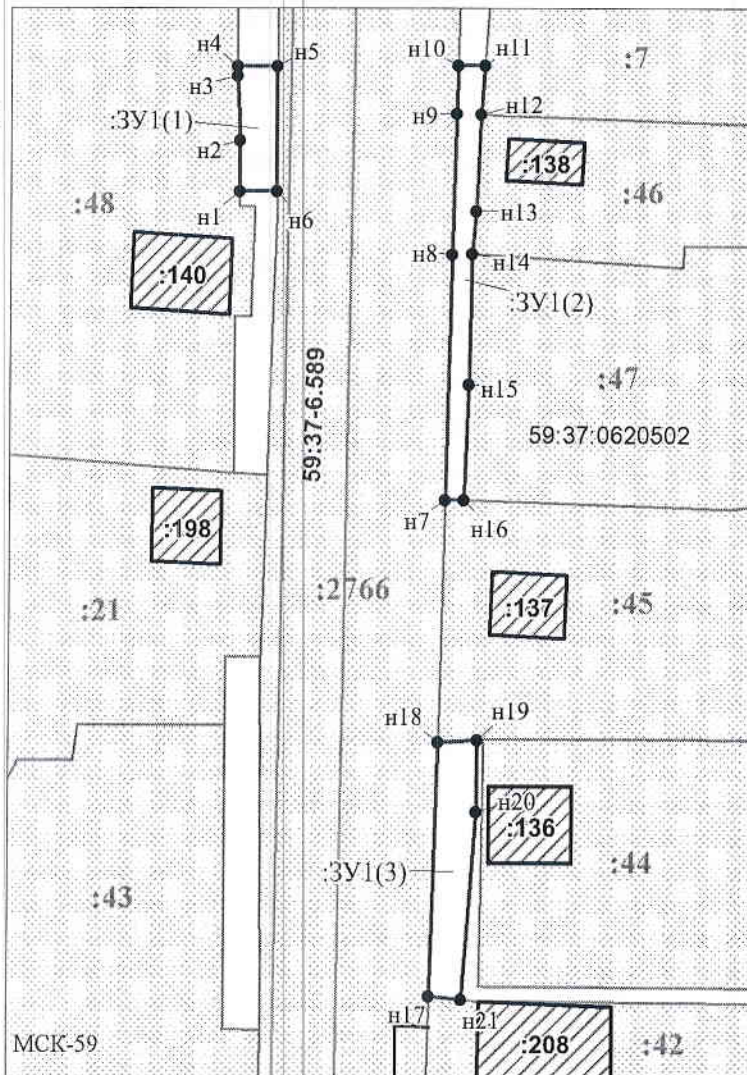

Масштаб 1:600

/ Офишкина И.В.

Заявитель:

МП

(подпись, расшифровка подписи)

(для юридических лиц  
и индивидуальных предпринимателей)

Каталог координат, м

№ точки границы	X	Y
н1	673698.43	2257548.73
н2	673702.50	2257548.71
н3	673707.68	2257548.53
н4	673708.42	2257548.53
н5	673708.43	2257551.69
н6	673698.42	2257551.68
н1	673698.43	2257548.73
н7	673674.33	2257565.08
н8	673693.41	2257565.54
н9	673704.60	2257565.85
н10	673708.48	2257565.95
н11	673708.49	2257568.06
н12	673704.56	2257567.77
н13	673696.84	2257567.40
н14	673693.43	2257567.14
н15	673683.32	2257566.91
н16	673674.34	2257566.56
н7	673674.33	2257565.08
н17	673636.19	2257564.04
н18	673655.56	2257564.63
н19	673655.71	2257567.72
н20	673650.38	2257567.69
н21	673635.92	2257566.57
н17	673636.19	2257564.04

Описание границ смежных землепользователей:  
 От точки н1 до точки н4 - земельный участок с кадастровым номером 59:37:0620502:48  
 От точки н4 до точки н5 - земли общего пользования  
 От точки н5 до точки н6 - земельный участок с кадастровым номером 59:37:0000000:2776  
 От точки н6 до точки н1 - земли общего пользования  
 От точки н7 до точки н10 - земельный участок с кадастровым номером 59:37:0000000:2776  
 От точки н10 до точки н11 - земли общего пользования  
 От точки н11 до точки н12 - земельный участок с кадастровым номером 59:37:0620502:7  
 От точки н12 до точки н14 - земельный участок с кадастровым номером 59:37:0620502:46  
 От точки н14 до точки н16 - земельный участок с кадастровым номером 59:37:0620502:47  
 От точки н16 до точки н7 - земельный участок с кадастровым номером 59:37:0620502:45  
 От точки н17 до точки н18 - земельный участок с кадастровым номером 59:37:0000000:2776  
 От точки н18 до точки н19 - земельный участок с кадастровым номером 59:37:0620502:45  
 От точки н19 до точки н21 - земли общего пользования  
 От точки н21 до точки н17 - земельный участок с кадастровым номером 59:37:0620502:42