

Схема предполагаемых к использованию земель или части земельного участка

Объект: "Строительство участка ВЛ 0,4 кВ от РУ 0,4 кВ КТП-863 (ориент. протяженностью 0,83 км), оборудования учета э/э на вновь уст. оп., входящий в ЭСК ПС 35/10 Пыскор, для электроснабжения жилого дома, 618400, Пермский край, г. Березники, ул. Правобережная, дом №23, кадастровый номер участка 59:03:1000002:12"


Местоположение: Пермский край, г.о. город Березники, г. Березники, Березниковское городское лесничество

Площадь земель или части земельного участка, кв.м.: **265**

Категория земель: земли населённых пунктов

Вид разрешенного использования земельного участка: отсутствует

№ точки границы	Каталог координат (МСК-59), м	
	X	Y
1	678411.61	2255081.87
2	678409.92	2255083.42
3	678284.92	2255042.52
4	678284.66	2255040.33

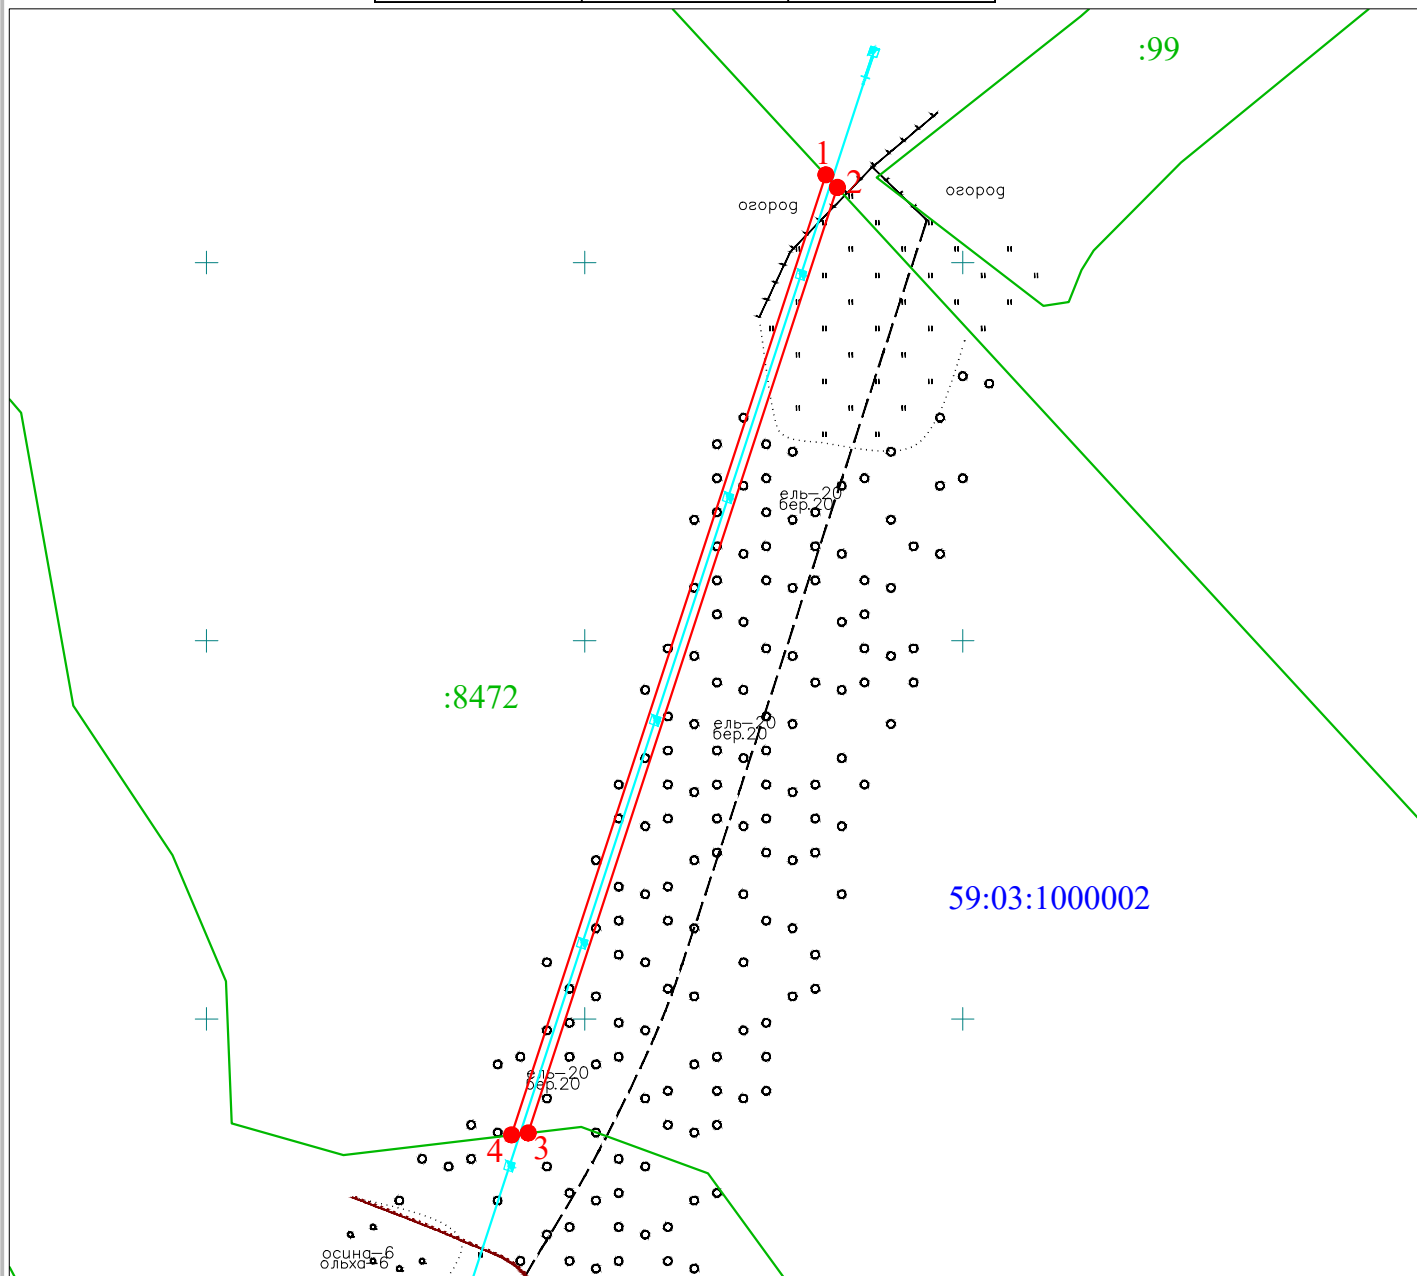


Масштаб 1:1000

Условные обозначения:

- — граница предполагаемых к использованию земель или части земельного участка
- — граница земельного участка ранее учтенного в ЕГРН
- — граница кадастрового квартала
- 59:03:1000002 — кадастровый номер квартала
- :8472 — кадастровый номер земельного участка в кадастровом квартале
- ▲ — проектируемая ЛЭП (ВЛ 0.4 кВ)
- ▲ — проектируемая ТП (СТП)

Описание границ смежных землепользователей:

от т.1 до т.2, от т.3 до т.4 - земли неразграниченной государственной (муниципальной) собственности

Заявитель  Александрова Н.А., по доверенности
(подпись, расшифровка подписи) № 59/263-н/59-2022-2-25 от 14.01.2022
 МП Верно
(для юридических лиц и ИП)