

Схема предполагаемых к использованию земель или части земельного участка

Объект: Газопровод давлением до 1,2 Мпа, для размещения которого не требуется разрешения на строительство

Местоположение: расположенных по адресу: Пермский край, городской округ город Березники, г. Усолье, ул. Солеваров, к дому 125

Площадь земель или части земельного участка, кв.м.: 499

Категория земель: земли населенных пунктов

Вид разрешенного использования: -

Описание границ смежных землепользователей:

От точки н1 до точки н3 - земельный участок с кадастровым номером 59:37:0620604:66

От точки н1 до точки н10 - земельный участок с кадастровым номером 59:37:0000000:2772

От точки н10 до точки н13 - земли общего пользования


От точки н13 до точки н14 - земельный участок с кадастровым номером 59:37:0620604:62

От точки н14 до точки н15 - земельный участок с кадастровым номером 59:37:0620604:93

От точки н15 до точки н1 - земельный участок с кадастровым номером 59:37:0000000:2772

Каталог координат, м

№ точки границы	X	Y
н1	674712.84	2257570.14
н2	674720.16	2257570.76
н3	674722.88	2257570.99
н4	674722.84	2257578.38
н5	674751.20	2257578.80
н6	674754.43	2257575.13
н7	674759.43	2257575.13
н8	674759.43	2257585.13
н9	674754.43	2257585.13
н10	674752.34	2257587.50
н11	674741.04	2257587.58
н12	674733.71	2257587.54
н13	674732.67	2257587.53
н14	674720.56	2257587.14
н15	674712.90	2257586.92
н1	674712.84	2257570.14

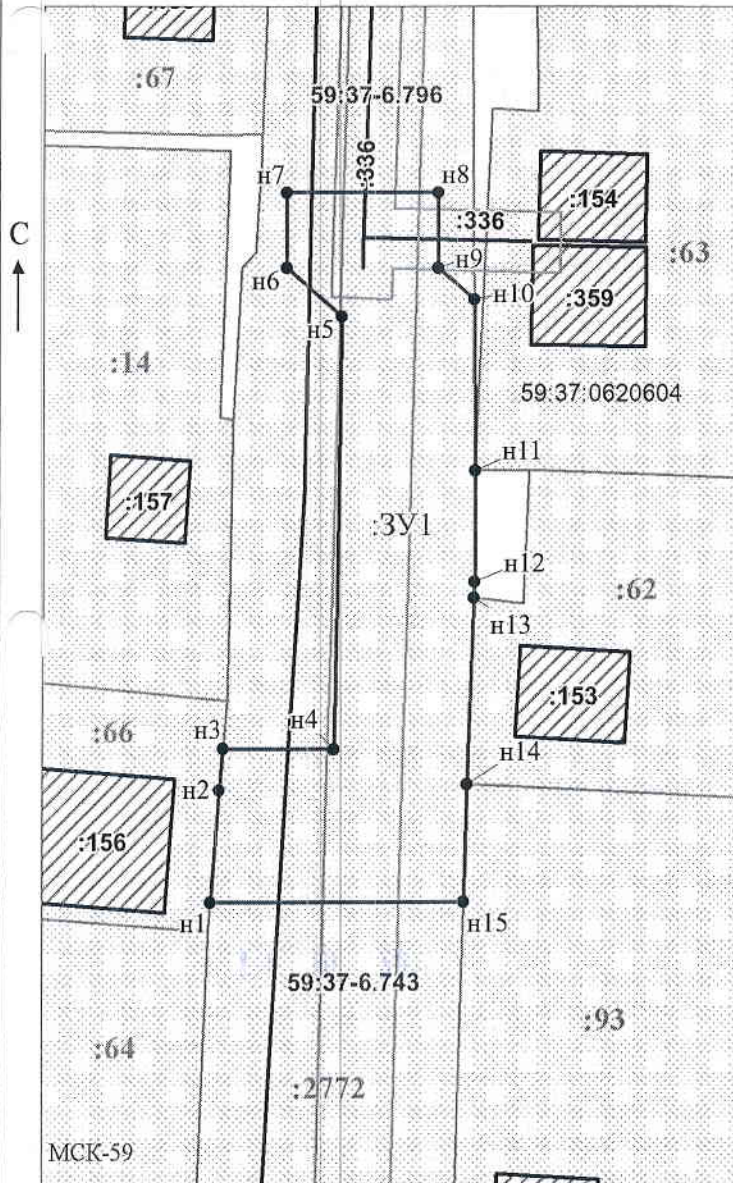

Условные обозначения:

- предполагаемый участок земель, на которых планируется размещение объекта
- :66 - границы и номер земельного участка, сведения о которых внесены в ЕГРН
- :156 - границы и номер объекта капитального строительства, сведения о которых внесены в ЕГРН
- граница кадастрового квартала
- 59:37-6.743 - зоны с особыми условиями использования территории, сведения о которых внесены в ЕГРН
- :3У1 - обозначение запрашиваемого земельного участка
- н1 - характерная точка границ земель или части земельного участка

59:37:0620604 - номер кадастрового квартала

Масштаб 1:500

/ Офишкина И.В.

Заявитель: _____

МП

(подпись, расшифровка подписи)

(для юридических лиц и индивидуальных предпринимателей)