



Администрация города Березники
**УПРАВЛЕНИЕ
ИМУЩЕСТВЕННЫХ
И ЗЕМЕЛЬНЫХ ОТНОШЕНИЙ**

пр. Советский, д.39,
г. Березники, Пермский край, 618417
Тел./факс (3424) 29 01 77
E-mail: uizo_berezniki@mail.ru
ОКПО 12045479, ОГРН 1025901710207
ИНН/КПП 5911000188/591101001

ООО «Т2 Мобайл»

23.06.2022 № СЭД-142-18-01-10-1013

На № PRR-ТЭС/09/06/22/6R от 14.06.2022

**РЕШЕНИЕ
о размещении объектов № 2331**

Город Березники Пермского края

20.06.2022

Управление имущественных и земельных отношений администрации города Березники в соответствии с Положением о порядке и условиях размещения объектов на землях или земельных участках, находящихся в государственной или муниципальной собственности, на территории Пермского края без предоставления земельных участков и установления сервитутов, утвержденного постановлением Правительства Пермского края от 22.07.2015 № 478-п, разрешает:

Обществу с ограниченной ответственностью «Т2 Мобайл» (108811, г. Москва, 22-ой километр Киевское шоссе, домовладение 6, строение 1, этаж 5, комната 33, тел./факс 8 (952) 3188816) размещение объекта:

«Линии связи, линейно-кабельные сооружения связи и иные сооружения связи, для размещения которых не требуется разрешения на строительство» на землях, государственная собственность на которые не разграничена,

кадастровый квартал 59:03:0400075;

площадь 30 кв.м;

сроком - бессрочно;

местоположение: Пермский край, г. Березники, ул. Свердлова, в 40 метрах севернее дома № 138.

При условии:

- 1.согласование со всеми ресурсоснабжающими организациями города;
- 2.согласование проектной документации и оформление разрешения на производство земляных работ.
- 3.в случае произрастания зеленых насаждений, попадающих в зону строительства, оформить разрешение на вырубку деревьев, кустарников в Управлении благоустройства администрации города.

Приложение: схема предполагаемых к использованию земель на 1 л. в 1 экз.

Начальник управления
Е.В. Белозерова

Н.А.Лежнева

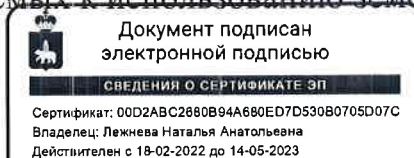


СХЕМА ПРЕДПОЛАГАЕМЫХ К ИСПОЛЬЗОВАНИЮ ЗЕМЕЛЬ ИЛИ ЧАСТИ ЗЕМЕЛЬНОГО УЧАСТКА

Объект: Линии связи, линейно-кабельные сооружения связи и иные сооружения связи, для размещения которых не требуется разрешения на строительство.

Местоположение: Пермский край, г. Березники, ул. Свердлова, в 40 метрах севернее дома №138


Площадь земель или части земельного участка, кв. м 30 кв.м.

Условный номер земельного участка: :3У1

Категория земель: земли населенных пунктов

Вид разрешенного использования: под размещение АМС

Обозначение характерных точек границы	Координаты, м (МСК-59)	
	X	Y
1	2	3
н1	674046.95	2266650.00
н2	674042.24	2266649.63
н3	674041.57	2266655.92
н4	674046.12	2266656.37
н1	674046.95	2266650.00

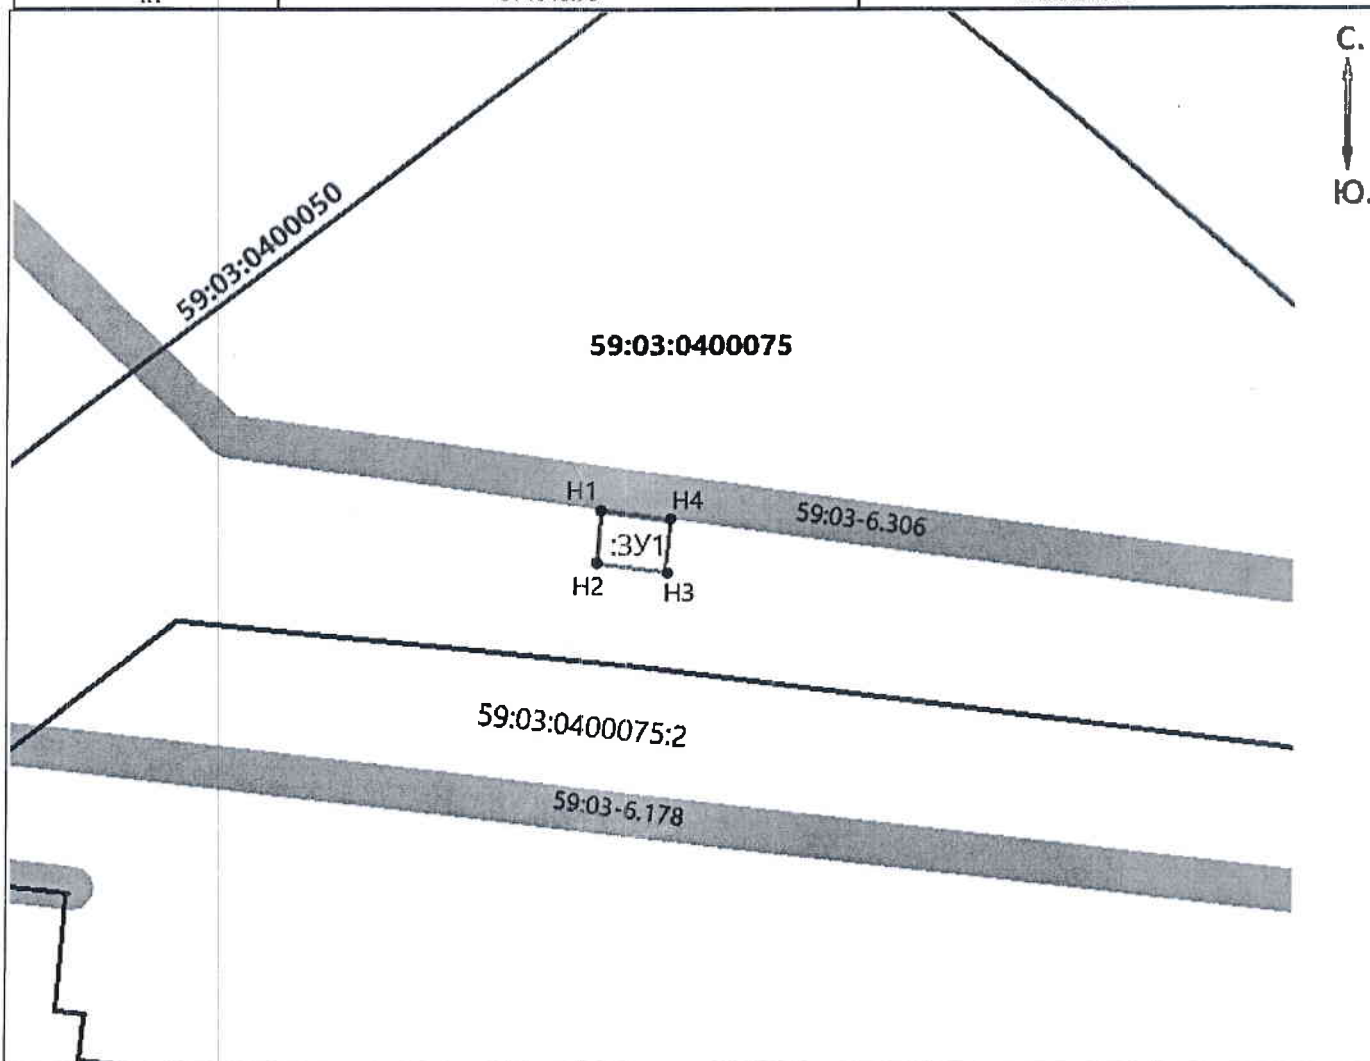

Масштаб 1:2000

Описание границ смежных землепользователей:

от т.н1 до т.н1 - земли населенных пунктов;

Заявитель: Рудавицкикова А.Ю.

Условные обозначения:

- проектируемая граница земельного участка
- граница земельного участка по сведениям ГРН
- граница кадастрового квартала

59:03:0400075 - номер кадастрового квартала

59:03-6.306 - учетный номер территориальной зоны (зоны с особыми условиями использования территорий)

н1 - поворотная точка границы образуемого участка

:3У1 - обозначение образуемого земельного участка

