



Администрация города Березники
**УПРАВЛЕНИЕ
ИМУЩЕСТВЕННЫХ
И ЗЕМЕЛЬНЫХ ОТНОШЕНИЙ**

пр. Советский, д.39,
г. Березники, Пермский край, 618417
Тел./факс (3424) 29 01 77
E-mail: uizo_berezniki@mail.ru
ОКПО 12045479, ОГРН 1025901710207
ИНН/КПП 5911000188/591101001

17.06.2022 № 18-01-09-1446

На № б/н от 15.06.2022

Сидорову В.А.

РЕШЕНИЕ
о размещении объектов № 2333

Город Березники Пермского края

20.06.2022

Управление имущественных и земельных отношений администрации города Березники в соответствии с Положением о порядке и условиях размещения объектов на землях или земельных участках, находящихся в государственной или муниципальной собственности, на территории Пермского края без предоставления земельных участков и установления сервитутов, утвержденного постановлением Правительства Пермского края от 22.07.2015 № 478-п, разрешает:

Сидорову Валерию Александровичу (618400, Пермский край, г. Березники, ул. Карла Маркса, дом 47, квартира 42, тел./факс 8 (982) 437-37-81, e-mail: valierii.sidorov.69@mail.ru) размещение объекта:

«Благоустройство земельного участка по улице Индустриализации, 9 в городе Березники Пермского края (линии электропередачи классом напряжения до 35 кВ, для размещения которых не требуется разрешения на строительство)» на землях, государственная собственность на которые не разграничена,

кадастровый квартал 59:03:0400090;

площадь 8 кв.м (ЗУ2);


сроком - бессрочно;

местоположение: Пермский край, г. Березники, в районе улицы Индустриализации, 9

При условии:

- 1.согласование со всеми ресурсоснабжающими организациями города;
- 2.согласование проектной документации и оформление разрешения на производство земляных работ;
- 3.в случае произрастания зеленых насаждений, попадающих в зону строительства, оформить разрешение на вырубку деревьев, кустарников в Управлении благоустройства администрации города.

Начальник управления
Е.В. Белозерова

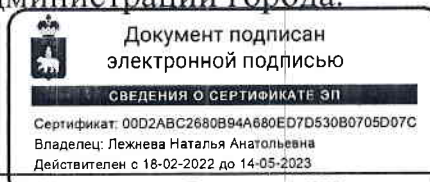

Н.А. Лежнева

СХЕМА ПРЕДПОЛАГАЕМЫХ К ИСПОЛЬЗОВАНИЮ ЗЕМЕЛЬ ИЛИ ЧАСТИ ЗЕМЕЛЬНОГО УЧАСТКА

(к решению о размещении объектов на землях или земельных участках, находящихся в муниципальной собственности)

Объект: благоустройство земельного участка по улице Индустриализации, 9 в городе Березники Пермского края

Кадастровый квартал: 59:03:0400090

Местоположение: Пермский край, ГО город Березники, в районе улицы Индустриализации, 9

Площадь земельного участка :ЗУ1 - 93 кв.м,


Площадь земельного участка :ЗУ2 – 8 кв.м, в том числе :ЗУ2(1) – 4 кв.м и :ЗУ2(2) – 4 кв.м

Категория земель: земли населенных пунктов

Цель использования земельного участка :ЗУ1 - Проезды, в том числе вдольтрассовые, и подъездные дороги, для размещения которых не требуется разрешения на строительство

Цель использования земельного участка :ЗУ2 - Линии электропередачи классом напряжения до 35 кВ, а также связанные с ними трансформаторные подстанции, распределительные пункты и иное предназначенное для осуществления передачи электрической энергии оборудование, для размещения которых не требуется разрешения на строительство

Масштаб 1:500 (в 1см 5 метров).

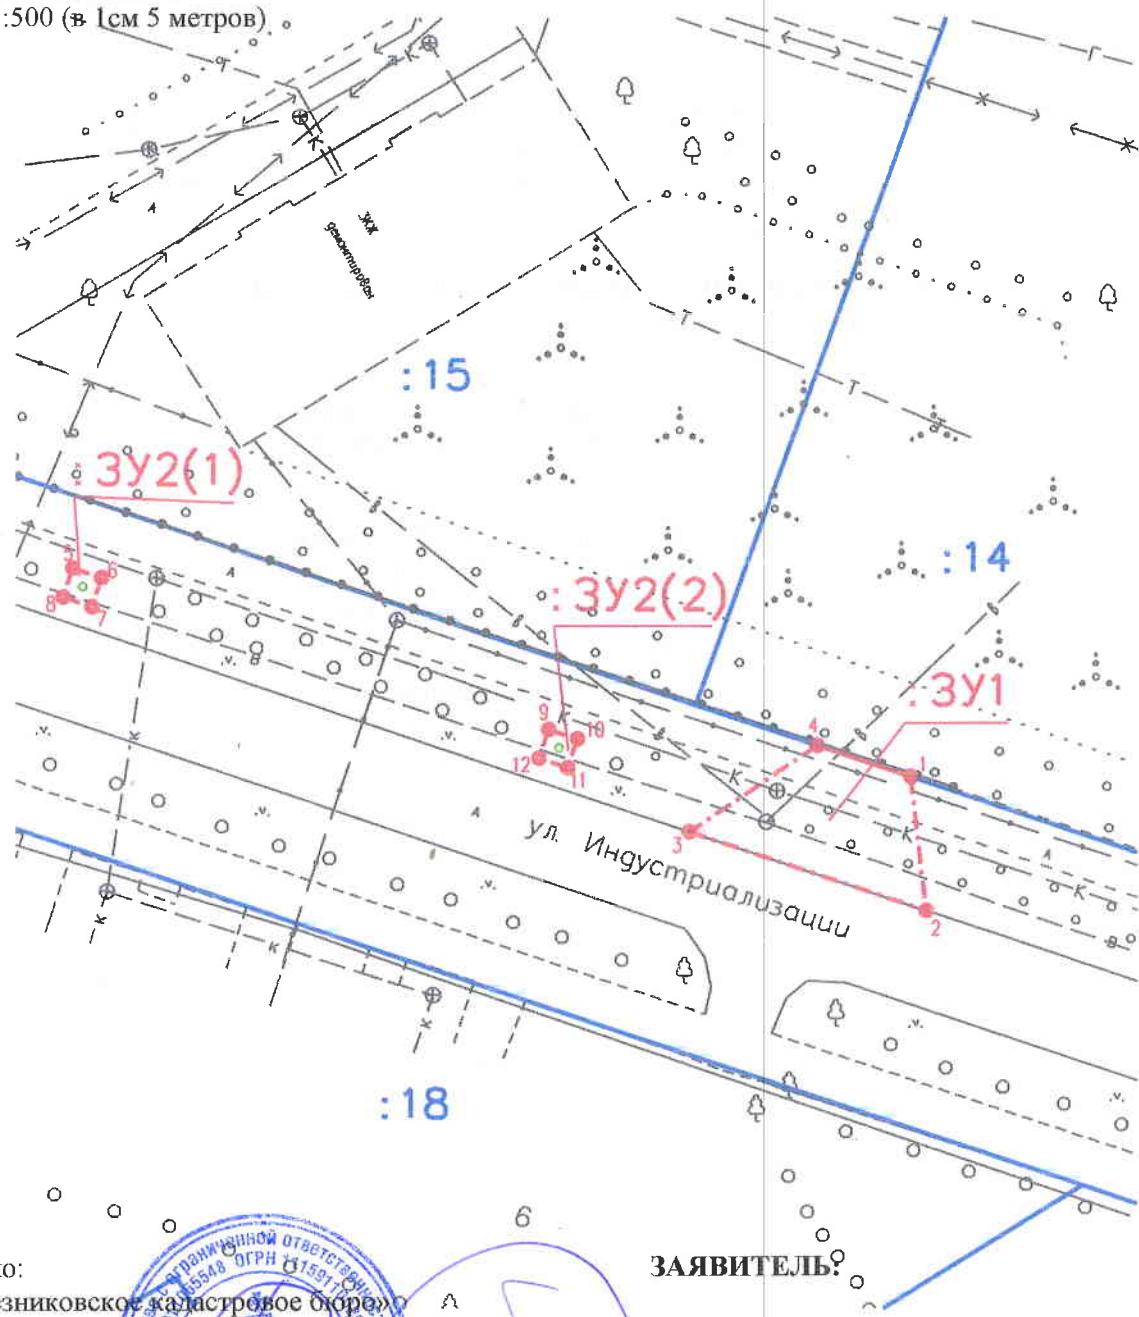

Изготовлено:
ООО «Березниковское кадастровое бюро»

Генеральный директор
В.В. Макухин
14 июня 2022 год



ЗАЯВИТЕЛЬ:

Сидоров В.А.