



Администрация города Березники
**УПРАВЛЕНИЕ
ИМУЩЕСТВЕННЫХ
И ЗЕМЕЛЬНЫХ ОТНОШЕНИЙ**

пр. Советский, д.39,
г. Березники, Пермский край, 618417
Тел./факс (3424) 29 01 77
E-mail: uizo_berezniki@mail.ru
ОКПО 12045479, ОГРН 1025901710207
ИНН/КПП 5911000188/591101001

ООО «Чуртан 59»

22.06.2022 № СЭД-142-18-01-10-1050

На № 179 от 16.06.2022

РЕШЕНИЕ
о размещении объектов № 2340

Город Березники Пермского края

24.06.2022

Управление имущественных и земельных отношений администрации города Березники в соответствии с Положением о порядке и условиях размещения объектов на землях или земельных участках, находящихся в государственной или муниципальной собственности, на территории Пермского края без предоставления земельных участков и установления сервитутов, утвержденного постановлением Правительства Пермского края от 22.07.2015 № 478-п, разрешает:

обществу с ограниченной ответственностью «Чуртан 59» (618400, Пермский край, г. Березники, ул. Березниковская, 90 - 3, тел./факс 8 (3424) 26 26 65, churtan59@yandex.ru) размещение объекта:

«Элементы благоустройства – контейнерные площадки» на землях, государственная собственность на которые не разграничена,

площадь 13 кв.м;

сроком на 1 год (с 07.07.2022 до 07.07.2023);

местоположение: Пермский край, г. Березники, в районе проспекта Ленина, 37, 39.

Приложение: схема предполагаемых к использованию земель на 1 л. в 1 экз.

Начальник управления



Н.А. Лежнева

Белозерова Е.В.
8 (3424) 29 01 83



СХЕМА ПРЕДПОЛАГАЕМЫХ К ИСПОЛЬЗОВАНИЮ ЗЕМЕЛЬ ИЛИ ЧАСТИ ЗЕМЕЛЬНОГО УЧАСТКА

(к решению о размещении объектов на землях или земельных участках, находящихся в муниципальной собственности)

Объект: элементы благоустройства

Кадастровый квартал: 59:03:0400091

Местоположение: Пермский край, г. Березники, в районе проспекта Ленина 37-39


Площадь земельного участка: 3У – 13 кв.м.

Категория земель: земли населенных пунктов

Вид разрешенного использования: земли общего пользования

Цель использования земельных участков: размещение контейнерных площадок.

Масштаб 1:500 (в 1см 5 метра)

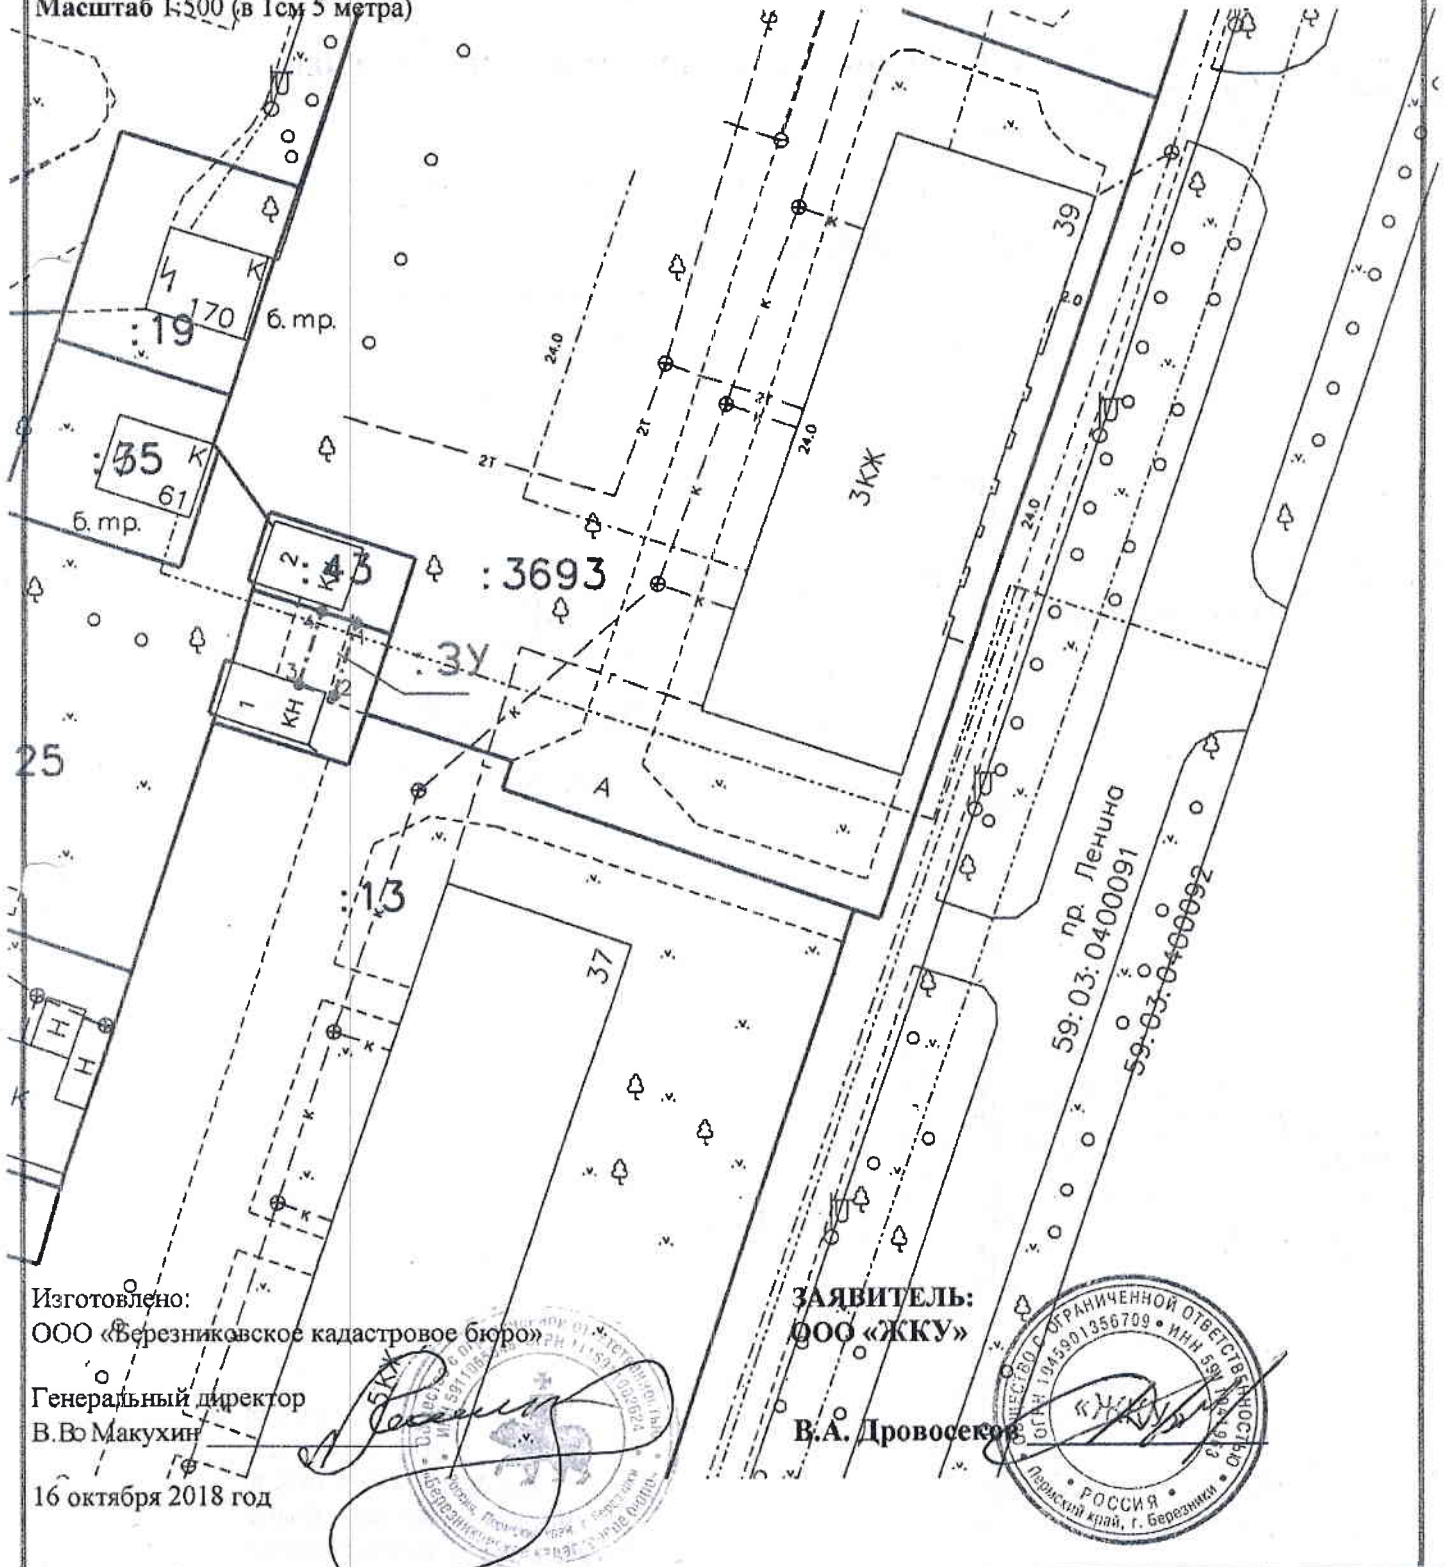

Изготовлено:

ООО «Березниковское кадастровое бюро»

Генеральный директор

В. Во Макухин

16 октября 2018 год

ЗАЯВИТЕЛЬ:

ООО «ЖКУ»

В.А. Дровосек



КАТАЛОГ КООРДИНАТ ПОВОРОТНЫХ ТОЧЕК ЗЕМЕЛЬНОГО УЧАСТКА

№ точки	Система координат г.Березники		Координаты МСК 59		Сторона	Гор.проложение	Дирекционный угол
	метры	метры	метры	метры			
1	2 294.260	8 273.700	673372.977	2263677.320	1-2	5.139	252°28'52.61331"
2	2 289.370	8 272.120	673368.076	2263675.773	2-3	2.498	342°40'39.49156"
3	2 290.130	8 269.740	673368.820	2263673.388	3-4	5.133	17°18'22.60361"
4	2 295.020	8 271.300	673373.721	2263674.915	4-1	2.517	107°11'2.03081"

ОПИСАНИЕ ГРАНИЦ СМЕЖНЫХ ЗЕМЛЕПОЛЬЗОВАТЕЛЕЙ

Сторона	Смежный землепользователь (кадастровый номер ЗУ)
1-4	Земли общего пользования
4-1	59:03:0400091:43

