



Администрация города Березники  
**УПРАВЛЕНИЕ  
ИМУЩЕСТВЕННЫХ  
И ЗЕМЕЛЬНЫХ ОТНОШЕНИЙ**

пр. Советский, д.39,  
г. Березники, Пермский край, 618417  
Тел./факс (3424) 29 01 77  
E-mail: [uizo\\_berezniki@mail.ru](mailto:uizo_berezniki@mail.ru)  
ОКПО 12045479, ОГРН 1025901710207  
ИНН/КПП 5911000188/591101001

28.06.2022 № СЭД-142-18-01-10-1086

На № PRR-ТЭС/20/06/22/1R от 21.06.2022

ООО «Т2 Мобайл»

**РЕШЕНИЕ**  
**о размещении объектов № 2345**

Город Березники Пермского края

29.06.2022

Управление имущественных и земельных отношений администрации города Березники в соответствии с Положением о порядке и условиях размещения объектов на землях или земельных участках, находящихся в государственной или муниципальной собственности, на территории Пермского края без предоставления земельных участков и установления сервитутов, утвержденного постановлением Правительства Пермского края от 22.07.2015 № 478-п, разрешает:

Обществу с ограниченной ответственностью «Т2 Мобайл» (108811, г. Москва, 22-ой километр Киевское шоссе, домовладение 6, строение 1, этаж 5, комната 33, тел./факс 8 (952) 3188816) размещение объекта:

«Линии связи, линейно-кабельные сооружения связи и иные сооружения связи, для размещения которых не требуется разрешения на строительство» на землях, государственная собственность на которые не разграничена,

кадастровый квартал 59:03:0400100;

площадь 51 кв.м;

сроком - бессрочно;

местоположение: Пермский край, г. Березники, ул. Челюскинцев.

При условии:


1.согласование со всеми ресурсоснабжающими организациями города;

2.согласование проектной документации и оформление разрешения на производство земляных работ.

3.в случае произрастания зеленых насаждений, попадающих в зону строительства, оформить разрешение на вырубку деревьев, кустарников в Управлении благоустройства администрации города.

Приложение: схема предполагаемых к использованию земель на 1 л. в 1 экз.

Начальник управления  
Е.В. Белозерова  
29 01 83

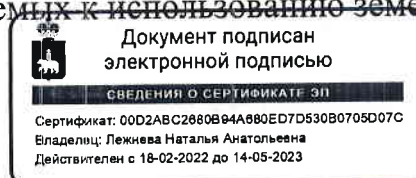

Н.А.Лежнева



# СХЕМА ПРЕДПОЛАГАЕМЫХ К ИСПОЛЬЗОВАНИЮ ЗЕМЕЛЬ ИЛИ ЧАСТИ ЗЕМЕЛЬНОГО УЧАСТКА

Объект: Линии связи, линейно-кабельные сооружения связи и иные сооружения связи, для размещения которых не требуется разрешения на строительство.

Местоположение: Пермский край, г. Березники, ул. Челюскинцев.


Площадь земель или части земельного участка, кв. м 51 кв.м.

Условный номер земельного участка: :ЗУ1

Категория земель: земли населенных пунктов

Вид разрешенного использования: под размещение АМС

Обозначение характерных точек границы	Координаты, м (МСК-59)	
	X	Y
1	2	3
н1	672970.96	2264464.74
н2	672966.01	2264462.48
н3	672962.39	2264471.25
н4	672967.42	2264473.29
н1	672970.96	2264464.74

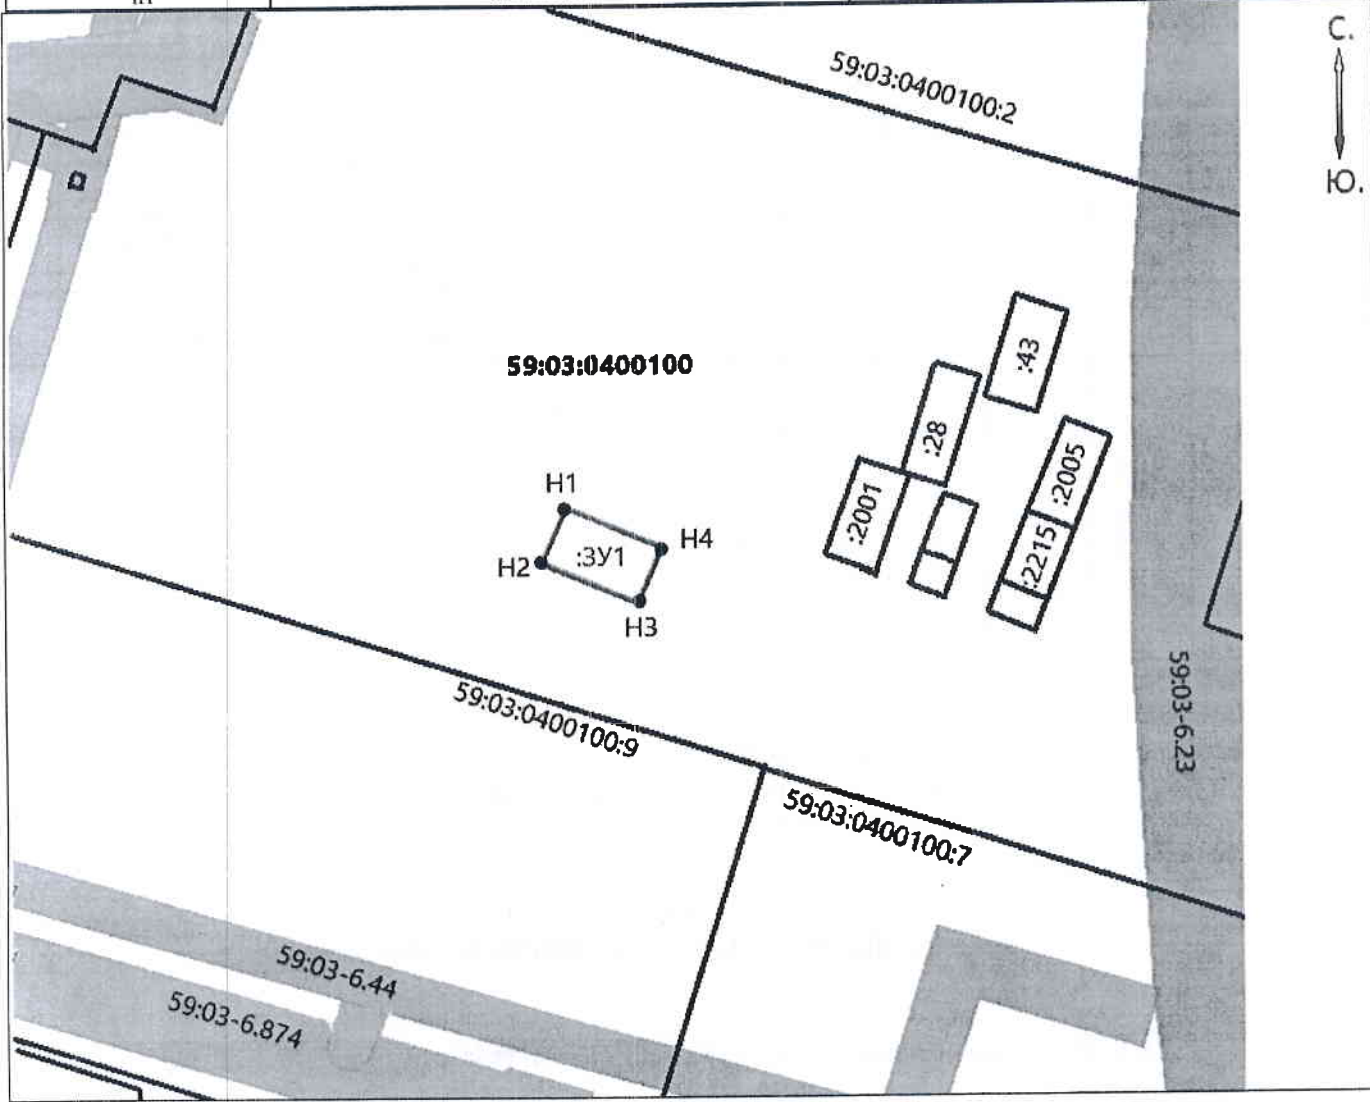

Масштаб 1:2000

**Описание границ смежных землепользователей:**

от т.н1 до т.н1- земли населенных пунктов;

Заявитель: Рукавишников А.Ю./

**Условные обозначения:**

- проектируемая граница земельного участка
- граница земельного участка по сведениям ГКН
- граница территориальной зоны (зоны с особыми условиями использования территорий) (водоохранной (виноградной) и/или чл. 48.1)
- 59:03:0400100 - номер кадастрового квартала
- 1 - поворотная точка границы образуемого участка
- :ЗУ1 - обозначение образуемого земельного участка

