



Администрация города Березники
**УПРАВЛЕНИЕ
ИМУЩЕСТВЕННЫХ
И ЗЕМЕЛЬНЫХ ОТНОШЕНИЙ**

пр. Советский, д.39,
г. Березники, Пермский край, 618417
Тел./факс (3424) 29 01 77
E-mail: uizo_berezniki@mail.ru
ОКПО 12045479, ОГРН 1025901710207
ИНН/КПП 5911000188/591101001

АО «Газпром газораспределение Пермь»

13.07.2022 № СЭД-142-18-01-11-3154

На № б/н от 12.07.2022

РЕШЕНИЕ

о размещении объектов № 2355

Город Березники Пермского края

12.07.2022

Управление имущественных и земельных отношений администрации города Березники в соответствии с Положением о порядке и условиях размещения объектов на землях или земельных участках, находящихся в государственной или муниципальной собственности, на территории Пермского края без предоставления земельных участков и установления сервитутов, утвержденного постановлением Правительства Пермского края от 22.07.2015 № 478-п, разрешает:

акционерному обществу «Газпром газораспределение Пермь» (618400, Пермский край, г. Березники, ул. Уральских танкистов, 5, тел./факс 8 (3424) 26-26-18, 26-42-83) размещение объекта:

«Газопровод давлением до 1,2 Мпа, для размещения которого не требуется разрешения на строительство» на землях, государственная собственность на которые не разграничена,

площадь 2050 кв.м;

сроком на 1 год (до 12.07.2023);

местоположение: Пермский край, г. Березники, пр-кт Ленина, з/у 24.

При условии:

1.согласование со всеми ресурсоснабжающими организациями города;

2.согласование проектной документации и получение разрешения на производство земляных работ.

3.в случае произрастания зеленых насаждений, попадающих в зону строительства, оформить разрешение на вырубку деревьев, кустарников в Управлении благоустройства администрации города.

Перед проектированием газопровода необходимо получить технические условия на прокладку сетей в Управлении благоустройства администрации г. Березники.

Приложение: схема предполагаемых к использованию земель на 1 л. в 1 экз.

Начальник управления
Белозерова Елена Викторовна
8 (3424) 29 01 83



Н.А.Лежнева



Схема предполагаемых к использованию земель или части земельного участка

Объект: Газопровод давлением до 1,2 Мпа, для размещения которого не требуется разрешения на строительство по адресу: Пермский край, г.о. город Березники, г. Березники, пр-кт Ленина, з/у 24

Местоположение: расположенных по адресу: Пермский край, г.о. город Березники, г. Березники, пр-кт Ленина, з/у 24а

Каталог координат, м

№ точки границы	X	Y
п1	672592.24	2263542.13
п2	672603.80	2263545.94
п3	672600.74	2263556.78
п4	672627.23	2263564.58
п5	672625.90	2263568.71
п6	672639.89	2263573.23
п7	672613.34	2263646.78
п8	672610.04	2263645.70
п9	672602.94	2263668.48
п10	672596.63	2263666.47
п11	672604.01	2263643.71
п12	672599.40	2263642.19
п13	672621.94	2263577.97
п14	672583.86	2263567.12
п1	672592.24	2263542.13

Площадь земель или части земельного участка, кв.м.: 2050

Категория земель: земли населенных пунктов

Вид разрешенного использования: -

Описание границ смежных землепользователей:

От точки п1 до точки п2 - земельный участок с кадастровым номером 59:03:0400116:3

От точки п2 до точки п4 - земли общего пользования

От точки п4 до точки п6 - земельный участок с кадастровым номером 59:03:0400116:27

От точки п6 до точки п7 - земли общего пользования

От точки п7 до точки п9 - земельный участок с кадастровым номером 59:03:0400116:13

От точки п9 до точки п10 - земли общего пользования


От точки п10 до точки п12 - земельный участок с кадастровым номером 59:03:0400116:14

От точки п12 до точки п1 - земли общего пользования

Условные обозначения:

- 59:03-6.436 - зоны с особыми условиями использования территории, сведения о которых внесены в ЕГРН
- :3У1 - обозначение запрашиваемого земельного участка
- п1 - характерная точка границ земель или части земельного участка
- 59:03:0400116 - номер кадастрового квартала
- граница кадастрового квартала

- предполагаемый участок земель, на которых планируется размещение объекта
- :3 - границы и номер земельного участка, сведения о которых внесены в ЕГРН
- :1983 - границы и номер объекта капитального строительства, сведения о которых внесены в ЕГРН

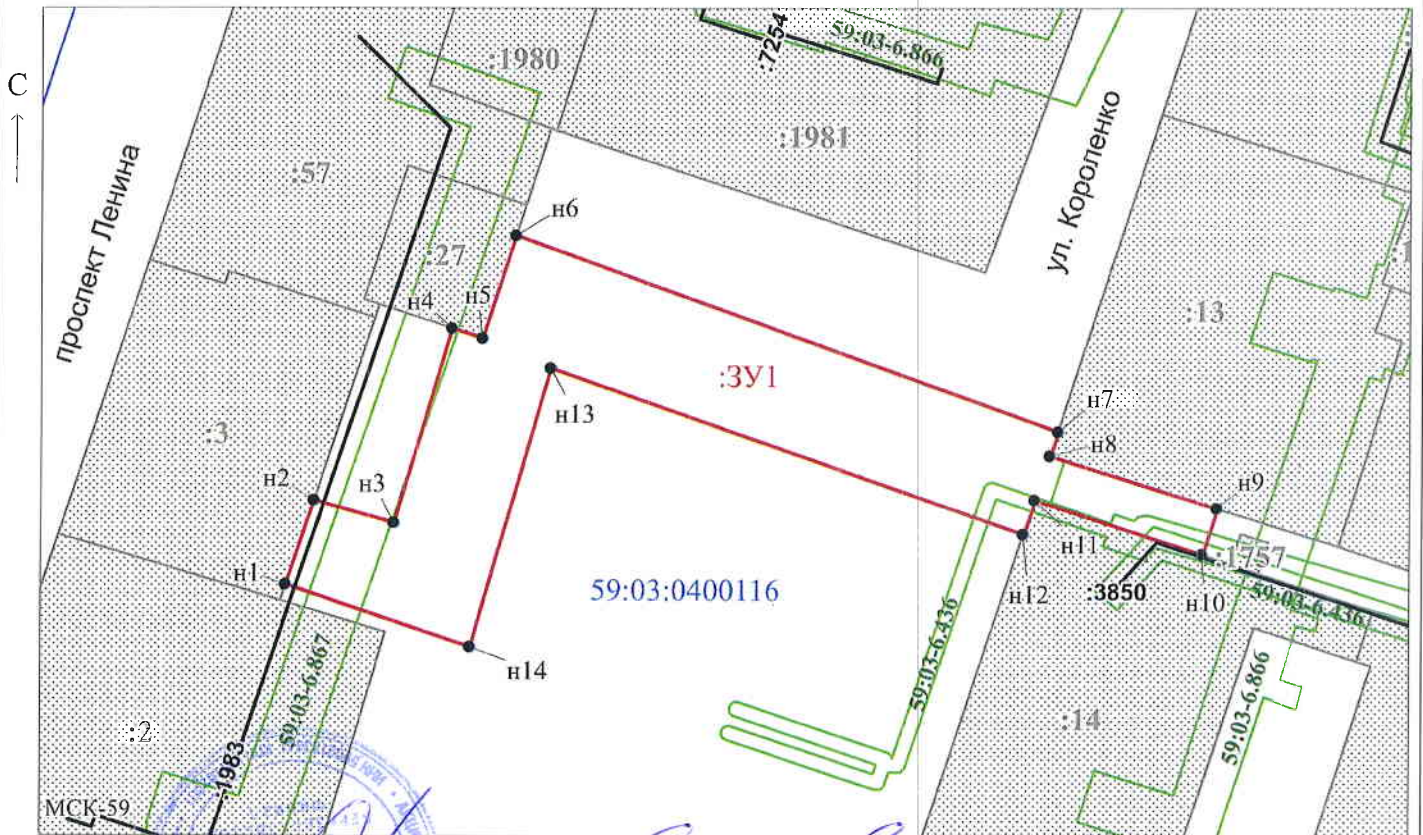

Масштаб 1:1000

Заявитель:

МП

(подпись, расшифровка подписи)

(для юридических лиц и индивидуальных предпринимателей)

