



Администрация города Березники
**УПРАВЛЕНИЕ
ИМУЩЕСТВЕННЫХ
И ЗЕМЕЛЬНЫХ ОТНОШЕНИЙ**

пр. Советский, д.39,
г. Березники, Пермский край, 618417
Тел./факс (3424) 29 01 77
E-mail: uizo_berezniki@mail.ru
ОКПО 12045479, ОГРН 1025901710207
ИНН/КПП 5911000188/591101001

13.07.2022 № СЭД-142-18-01-11-3153

На № б/н от 13.07.2022

АО «Газпром газораспределение Пермь»

РЕШЕНИЕ
о размещении объектов № 2357

Город Березники Пермского края

14.07.2022

Управление имущественных и земельных отношений администрации города Березники в соответствии с Положением о порядке и условиях размещения объектов на землях или земельных участках, находящихся в государственной или муниципальной собственности, на территории Пермского края без предоставления земельных участков и установления сервитутов, утвержденного постановлением Правительства Пермского края от 22.07.2015 № 478-п, разрешает:

акционерному обществу «Газпром газораспределение Пермь» (618400, Пермский край, г. Березники, ул. Уральских танкистов, 5, тел./факс 8 (3424) 26-26-18, 26-42-83) размещение объекта:

«Газопровод для транспортировки природного газа под давлением до 0,6 Мпа включительно» на землях, государственная собственность на которые не разграничена,

площадь 581 кв.м;

сроком на 1 год (до 14.07.2023);

местоположение: Пермский край, г. Березники, в районе пересечения ул. Карла Маркса и проспекта Ленина, кад. № 59:03:0300004:133.


При условии:

- 1.согласование со всеми ресурсоснабжающими организациями города;
- 2.согласование проектной документации и получение разрешения на производство земляных работ.

Перед проектированием газопровода необходимо получить технические условия на прокладку сетей в Управлении благоустройства администрации г. Березники.

Приложение: схема предполагаемых к использованию земель на 1 л. в 1 экз.

Начальник управления
Белозерова Елена Викторовна
8 (3424) 29 01 83

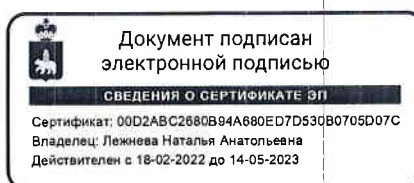

Н.А.Лежнева



Схема предполагаемых к использованию земель или части земельного участка

Объект: газопровод для транспортировки природного газа под давлением до 0.6 Мпа включительно

Местоположение: Пермский край, г.о. г.Березники, в районе пересечения ул. Карла Маркса и проспекта Ленина, кад. №59:03:0300004:133

Площадь земель или части земельного участка, кв.м.: **581**

Категория земель: земли населённых пунктов

Вид разрешенного использования: для строительства газопровода


Обозначение характерных точек границ	Координаты (МСК-59), м	
	X	Y
1	676971,91	2265583,84
2	676981,90	2265582,58
3	676993,94	2265638,86
4	676989,97	2265639,85
5	676984,13	2265640,81

Описание границ смежных землепользователей:

от т.1 до т.2 земельный участок с кадастровым номером 59:03:0300004:133

от т.2 до т.4 земли общего пользования

от т.5 до т.1 земельный участок с кадастровым номером 59:03:0000000:7498

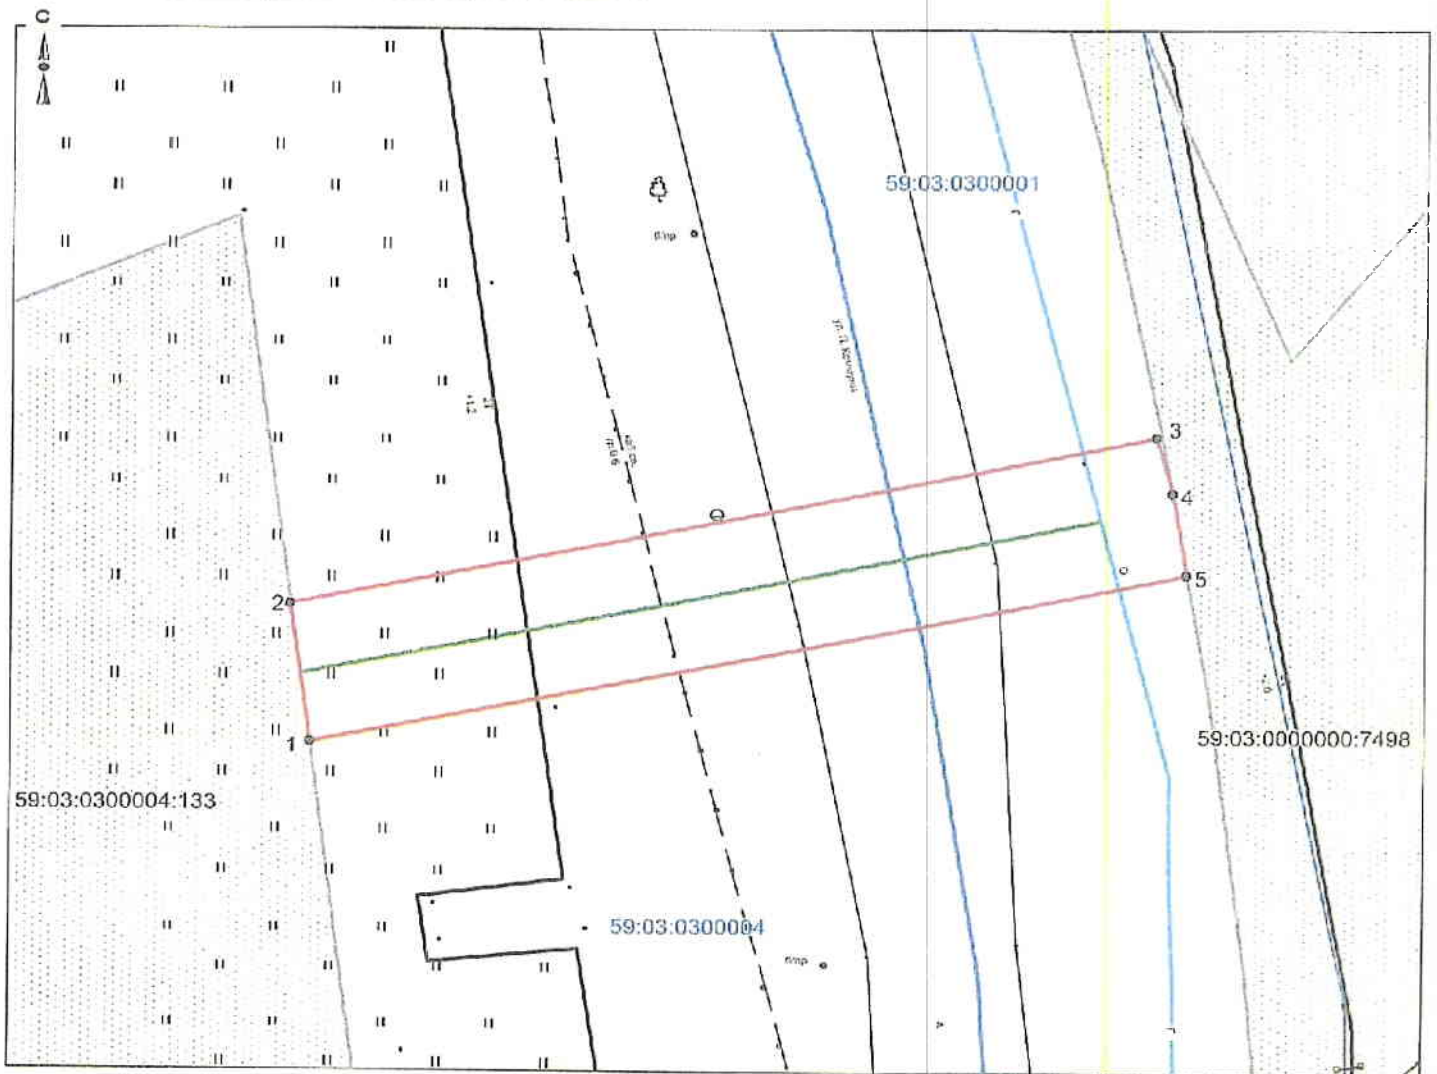

Масштаб 1:500



Заявитель _____

Верно _____

Сидоров Ю.В.

Условные обозначения:

- граница предполагаемых к использованию земель
- - - граница учетных земельных участков
- граница кадастрового квартала
- проектируемый газопровод
- существующий газопровод
- 59:03:0300004:133 кадастровый номер земельного участка
- 59:03:0300004 номер кадастрового квартала