



Администрация города Березники
**УПРАВЛЕНИЕ
ИМУЩЕСТВЕННЫХ
И ЗЕМЕЛЬНЫХ ОТНОШЕНИЙ**

пр. Советский, д.39,
г. Березники, Пермский край, 618417
Тел./факс (3424) 29 01 77
E-mail: uizo_berezniki@mail.ru
ОКПО 12045479, ОГРН 1025901710207
ИНН/КПП 5911000188/591101001

МКУ «УКС»

23.08.2022 № 18-01-05-1689ПЗ
На № СЭД-142-50-2-
57 от 22.08.2022

РЕШЕНИЕ
о размещении объектов № 2408

Город Березники Пермского края

23.08.2022

Управление имущественных и земельных отношений администрации города Березники в соответствии с Положением о порядке и условиях размещения объектов на землях или земельных участках, находящихся в государственной или муниципальной собственности, на территории Пермского края без предоставления земельных участков и установления сервитутов, утвержденного постановлением Правительства Пермского края от 22.07.2015 № 478-п, разрешает:

муниципальному казенному учреждению «Управление капитального строительства» (618400, Пермский край, г. Березники, Ясельный переулок, 6, тел./факс 8 (3424) 29-06-70) размещение объекта:

«Строительство универсального спортивного комплекса» на землях, государственная собственность на которые не разграничена,

площадь 5 352 кв.м;

сроком на 1 год (до 23.08.2023);

Местоположение: Пермский край, г. Березники, в пределах границ земельного участка с кадастровым номером 59:03:0400069:55.

При условии:

1. согласование со всеми ресурсоснабжающими организациями города;
2. согласование проектной документации и оформление разрешения на производство земляных работ.

Приложение: схема предполагаемых к использованию земель на 2 л. в 1 экз.

Начальник управления

Мамонова О.В. 290181



Н.А. Лежнева



Схема

предполагаемых к использованию земель или части земельного участка


Объект: Проезды, в том числе вдольтрассовые, и подъездные дороги, для размещения которых не требуется разрешения на строительство

Местоположение: Пермский край, г. Березники, в пределах границ земельного участка с кадастровым номером 59:03:0400069:55

Площадь земель или части земельного участка, кв. м: 5 352

Категория земель: земли населенных пунктов

Вид разрешенного использования: "Занимаемый городским парком культуры и отдыха"

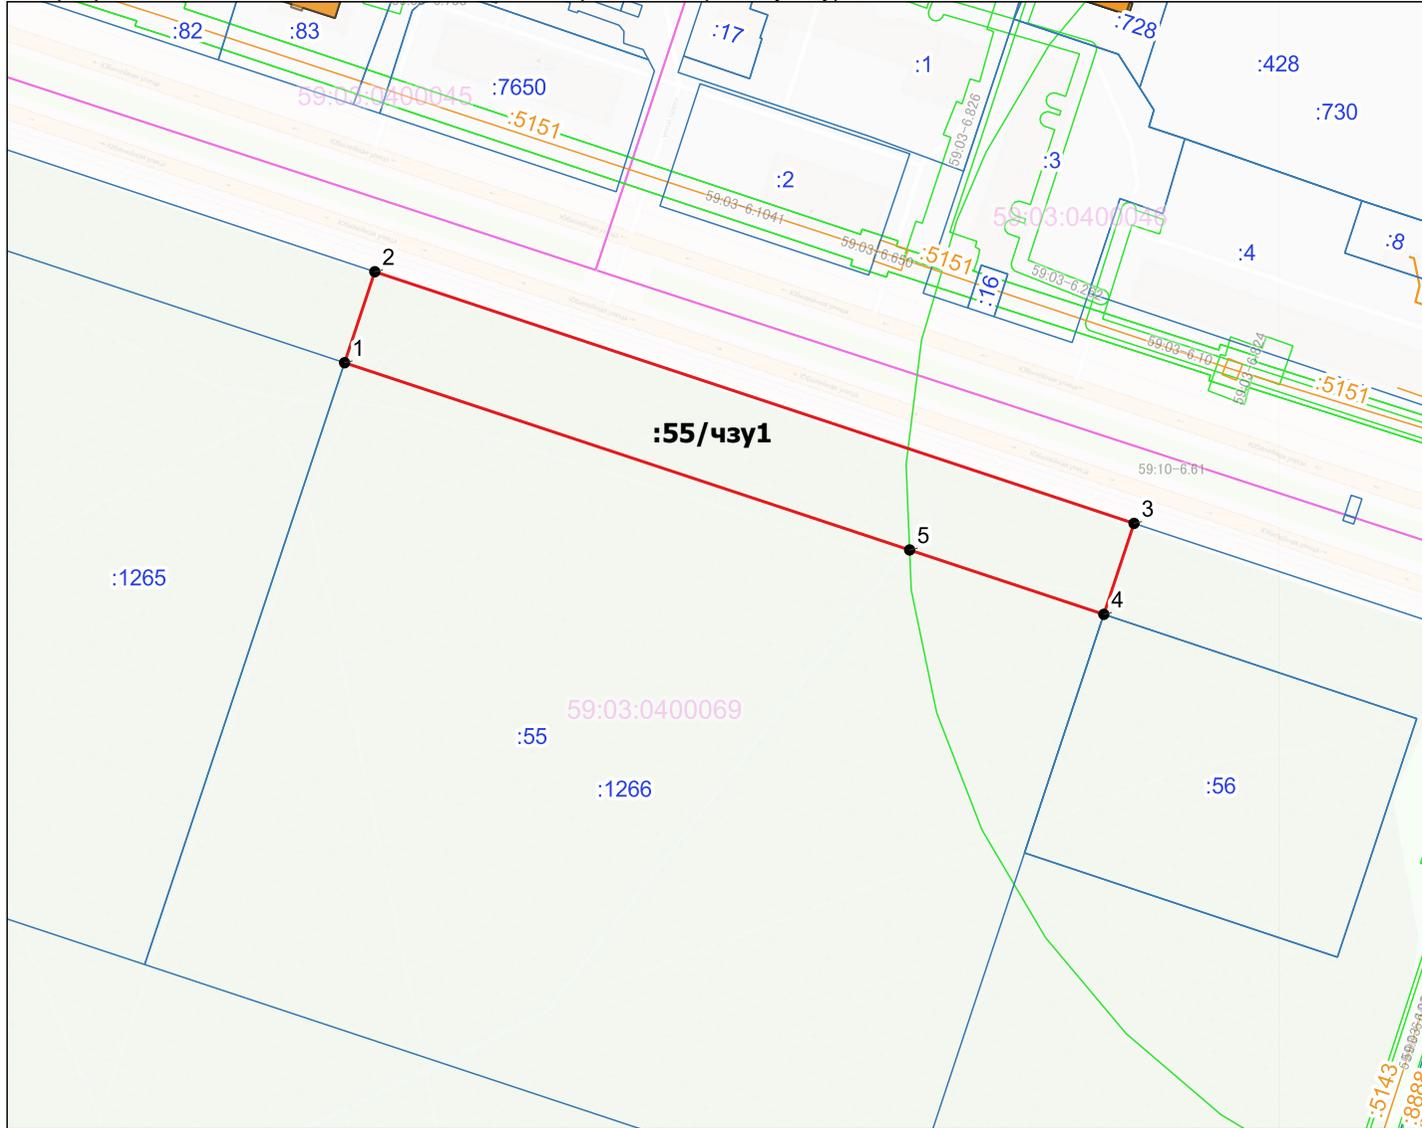

1:2 000

№	X	Y
1	674 251,42	2 264 412,12
2	674 275,36	2 264 420,14
3	674 209,14	2 264 621,58
4	674 185,21	2 264 613,56
5	674 202,15	2 264 562,04
1	674 251,42	2 264 412,12

Условные обозначения

- характерная точка границы
- граница предполагаемых к использованию земель или части земельного участка

Сведения ЕГРН

- границы земельных участков
- контур ОКС
- контур сооружения
- ЗОУИТ
- граница кадастрового квартала

Описание границ смежных землепользователей:

от точки 1 до точки 4 земельный участок с кадастровым номером 59:03:0400069:55
от точки 4 до точки 1 земельный участок с кадастровым номером 59:03:0400069:55, 59:03:0400069:1266

Заявитель: _____



#	X	Y
1	3167.71	9014.42
2	3191.60	9022.60
3	3124.02	9223.59
4	3100.14	9215.41
5	3117.43	9164.01
1	3167.71	9014.42

Рег. номер	Тип границы	Тип зоны
59:10-6.61	Зона с особыми условиями использования территории	Охранная зона стационарного пункта наблюдений за состоянием окружающей природной среды

