



Администрация города Березники
**УПРАВЛЕНИЕ
ИМУЩЕСТВЕННЫХ
И ЗЕМЕЛЬНЫХ ОТНОШЕНИЙ**

пр. Советский, д.39,
г. Березники, Пермский край, 618417
Тел./факс (3424) 29 01 77
E-mail: uizo_berezniki@mail.ru
ОКПО 12045479, ОГРН 1025901710207
ИНН/КПП 5911000188/591101001

ООО «ОРЭС-Березники»

25.07.2022 № СЭД-142-18-01-11-3348

На № 546 от 12.07.2022

РЕШЕНИЕ
о размещении объектов № 2356

Город Березники Пермского края

21.07.2022

Управление имущественных и земельных отношений администрации города Березники в соответствии с Положением о порядке и условиях размещения объектов на землях или земельных участках, находящихся в государственной или муниципальной собственности, на территории Пермского края без предоставления земельных участков и установления сервитутов, утвержденного постановлением Правительства Пермского края от 22.07.2015 № 478-п, разрешает:

обществу с ограниченной ответственностью «Объединенные региональные электрические сети Березники» (618400, Пермский край, г. Березники, ул. Березниковская, 82, тел./факс 8 (3424) 255-393, 262-627) размещение объекта:

«Сети электроснабжения для подключения автостоянки открытого типа-автопаркинг «Околица»», на землях, государственная собственность на которые не разграничена,

площадь 606 кв.м;

сроком: бессрочно;

местоположение: Пермский край, г. Березники, кадастровый квартал 59:03:0400043.

При условии:

1. согласование со всеми ресурсоснабжающими организациями города;


2. согласование проектной документации и оформление разрешения на производство земляных работ.

Приложение: схема предполагаемых к использованию земель на 1 л.

Начальник управления

Е.В. Белозерова

29 01 83

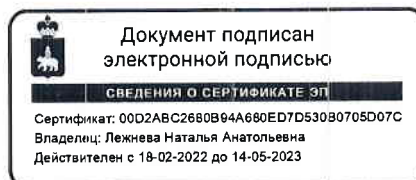

Н.А. Лежнева



Схема предполагаемых к использованию земель или части земельного участка

Масштаб 1 : 1000

Объект: «Сети электроснабжения для подключения автостоянки открытого типа - автопаркинг "Околица"»

Местоположение: Пермский край, г.Березники, кадастровый квартал 59:03:0400043.

Площадь земель или части земельного участка: 606 кв.м.

Категория земель: земли населенных пунктов

Вид разрешенного использования: для размещения линий электропередачи классом напряжения до 35 кВ, а также связанные с ними трансформаторные подстанции, распределительные пункты и иное предназначенное для осуществления передачи электрической энергии оборудование, для размещения которых не требуется разрешения на строительство.

Система координат - МСК-59, зона 2

Каталог координат, м
МСК-59, зона 2


N	X	Y
1	674283.55	2267432.64
2	674382.63	2267431.90
3	674380.62	2267480.96
4	674383.93	2267480.91
5	674384.00	2267484.91
6	674376.45	2267485.01
7	674378.46	2267436.93
8	674283.58	2267436.64
1	674283.55	2267432.64

59:03:0400043:1/чз1 - Муниципальное образование "Город Березники". Собственность, №59-59-02/028/2007-448 от 07.08.2007
Общество с ограниченной ответственностью "БЕРЕЗНИКОВСКАЯ ВОДОСНАБЖАЮЩАЯ КОМПАНИЯ", ИНН: 5911077166
Договор аренды земельных участков №17303 от 24.04.2017, дата регистрации 07.07.2017, №59:03:0400043:1-59/002/2017-5

59:03:0400043:14/чз1 - Муниципальное образование "Город Березники". Собственность, №59-59-02/031/2007-408 от 23.08.2007
Общество с ограниченной ответственностью "Объединенные региональные электрические сети Березники", ИНН: 5911997212
Договор аренды земельных участков от 06.03.2008 №11281, дата регистрации 27.04.2009, №59-59-02/005/2009-402

Описание границ смежных землепользователей

Nг - Nд	землепользователь
1 - 4	земли общего пользования
4 - 5	59:03:0400043:1
5 - 1	земли общего пользования

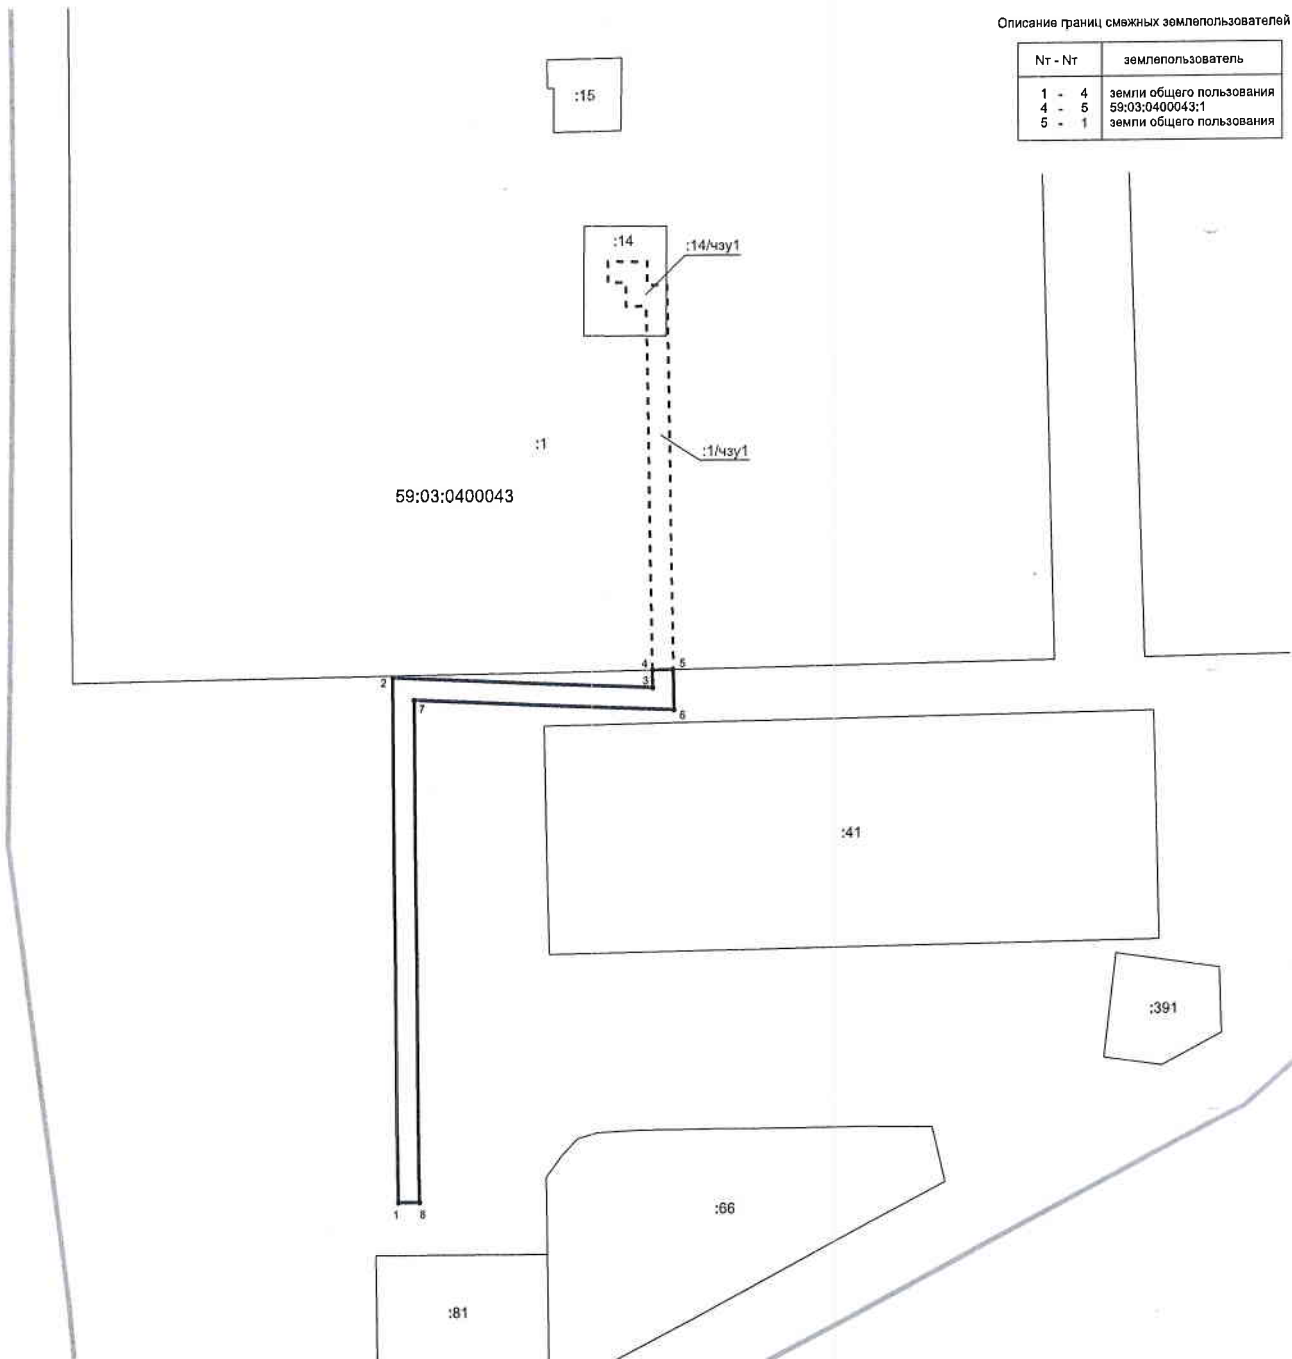

Условные обозначения:

- граница предполагаемого к использованию земельного участка
- обозначение предполагаемого к использованию контура земельного участка
- граница существующего земельного участка
- кадастровый номер земельного участка
- граница кадастрового квартала
- номер кадастрового квартала
- проектная граница части земельного участка, предполагаемой к использованию при строительстве объекта
- обозначение части земельного участка, предполагаемой к использованию при строительстве объекта

Заявитель

Курьгин А.Ю./

