



Администрация города Березники
**УПРАВЛЕНИЕ
ИМУЩЕСТВЕННЫХ
И ЗЕМЕЛЬНЫХ ОТНОШЕНИЙ**

пр. Советский, д.39,
г. Березники, Пермский край, 618417
Тел./факс (3424) 29 01 77
E-mail: uizo_berezniki@mail.ru
ОКПО 12045479, ОГРН 1025901710207
ИНН/КПП 5911000188/591101001

ООО «ОРЭС-Березники»

25.07.2022 № СЭД-142-18-01-11-3349

На № 0552 от 15.07.2022

РЕШЕНИЕ
о размещении объектов № 2358

Город Березники Пермского края

21.07.2022

Управление имущественных и земельных отношений администрации города Березники в соответствии с Положением о порядке и условиях размещения объектов на землях или земельных участках, находящихся в государственной или муниципальной собственности, на территории Пермского края без предоставления земельных участков и установления сервитутов, утвержденного постановлением Правительства Пермского края от 22.07.2015 № 478-п, разрешает:

обществу с ограниченной ответственностью «Объединенные региональные электрические сети Березники» (618400, Пермский край, г. Березники, ул. Березниковская, 82, тел./факс 8 (3424) 255-393, 262-627) размещение объекта:

«ВЛ-0,4кВ от ТП-40 ф. «Почтовая», г. Березники», на землях, государственная собственность на которые не разграничена,

кадастровый квартал: 59:03:0900002;

площадь 376 кв.м (в том числе ЗУ1(1) – 279 кв.м, ЗУ1(2) – 97 кв.м);

сроком: бессрочно;

местоположение: Пермский край, г. Березники, район ул. Почтовая, кадастровый квартал 59:03:0900002.

При условии:

1. согласование со всеми ресурсоснабжающими организациями города;
2. согласование проектной документации и оформление разрешения на производство земляных работ.

Приложение: схема предполагаемых к использованию земель на 1 л.

Начальник управления

Е.В. Белозерова

29 01 83



Н.А. Лежнева



Схема предполагаемых к использованию земель или части земельного участка

Масштаб 1 : 1000

Объект: «ВЛ-0,4кВ от ТП-40 ф."Почтовая", г.Березники»

Местоположение: Пермский край, г.Березники, район ул.Почтовая, кадастровый квартал 59:03:0900002.

Площадь земель или части земельного участка: 376 кв.м., в том числе 59:03:0900002:3У1(1) - 279 кв.м., 59:03:0900002:3У1(2) - 97 кв.м.


Категория земель: земли населенных пунктов

Вид разрешенного использования: для размещения линий электропередачи классом напряжения до 35 кВ, а также связанные с ними трансформаторные подстанции, распределительные пункты и иное предназначенное для осуществления передачи электрической энергии оборудование, для размещения которых не требуется разрешения на строительство.

Система координат - МСК-59, зона 2

Описание границ смежных землепользователей

Нт - Нт	землепользователь
1 - 1	земли общего пользования
5 - 5	земли общего пользования

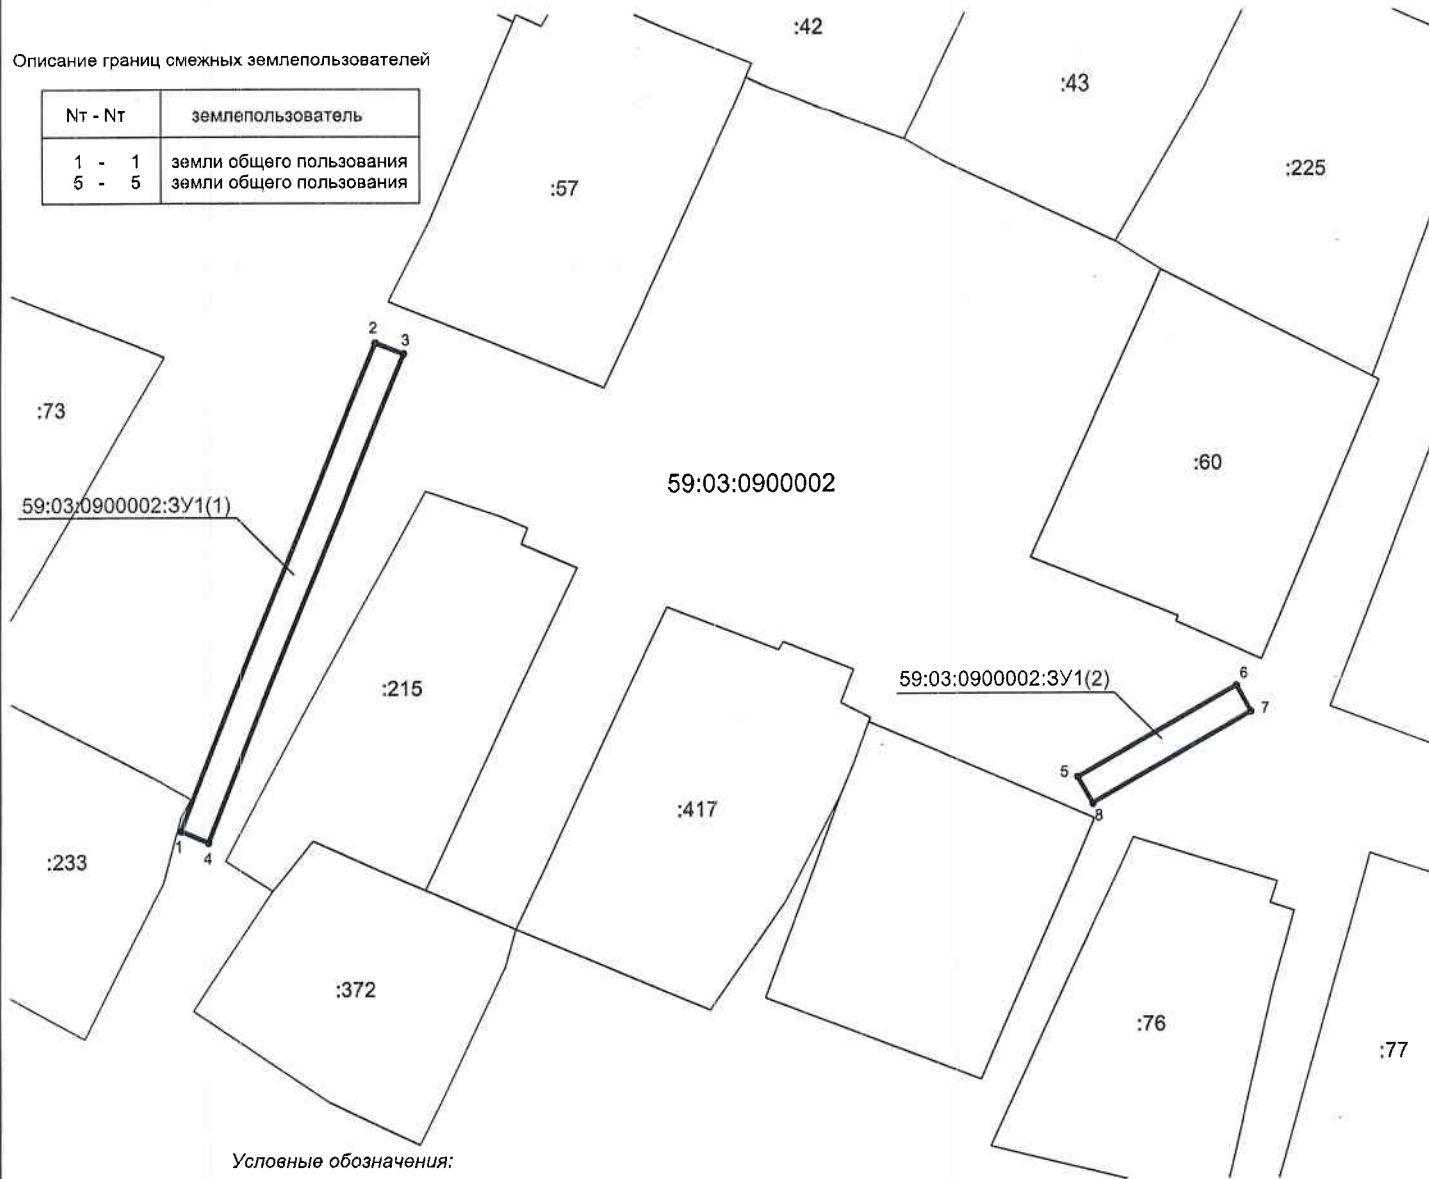


Условные обозначения:

- граница предполагаемого к использованию земельного участка
- 59:03:0900002:3У1(1) - обозначение предполагаемого к использованию контура земельного участка
- граница существующего земельного участка
- :151 - кадастровый номер земельного участка
- граница кадастрового квартала
- 59:03:0900002 - номер кадастрового квартала

Каталог координат, м
МСК-59, зона 2

N	X	Y
1	682115.37	2267622.18
2	682180.27	2267647.93
3	682178.79	2267651.65
4	682113.89	2267625.90
1	682115.37	2267622.18
5	682122.23	2267740.67
6	682134.25	2267761.61
7	682130.79	2267763.60
8	682118.76	2267742.66
5	682122.23	2267740.67

Заявитель

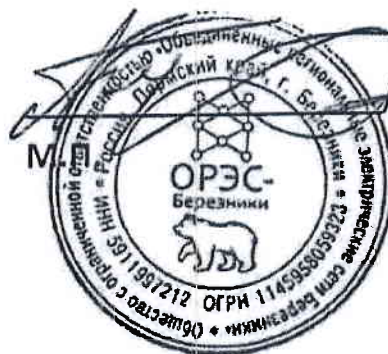

Курьгин А.Ю./